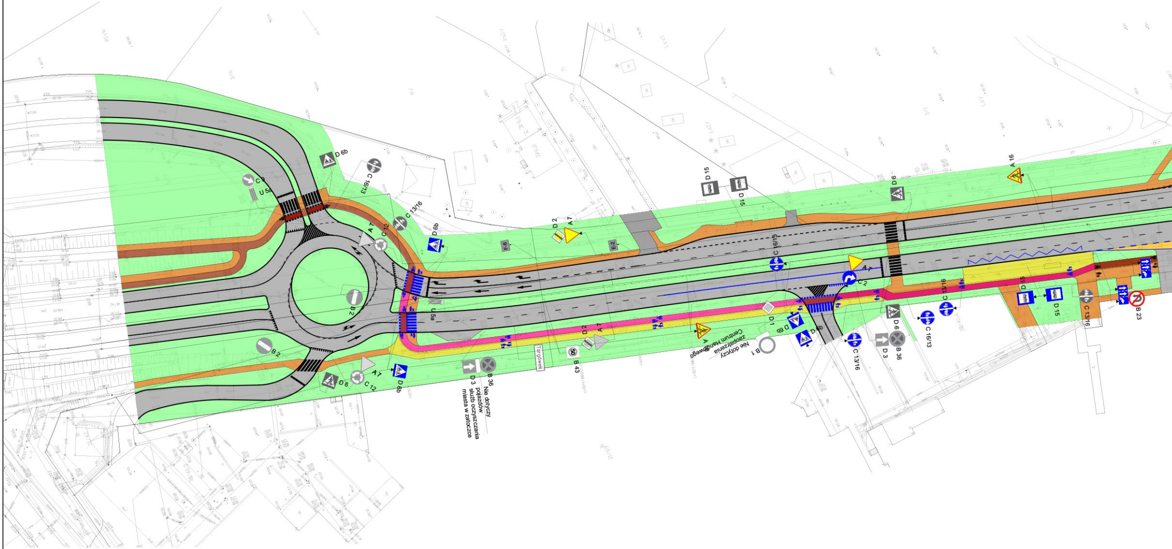
C 9
U 5a
D 6b
C 16/13
C 13/16
A 7
C 12
B 2
U 5a
B 2
D 2
A 7
F-6
E-2
D 15
D 15
D 6
A 16
C 16/13
A 7
C 2
D 1
D 6b
D 6b
A 7
Nie dotyczy zaopatrzenia Centrum Handlowego
B 1
C 13/16
D 3
B 36
D 6
C 16/13
C 13/16
D 15
D 15
C 13/16
B 23
D 2
A 7
B 43
Targówek
D 3
B 36
Nie dotyczy pojazdów służb oczyszczania miasta w zatoczce
D 6b
A 7
C 12
D 6

LEGENDA:

⬜ DROGI - ISTNIEJĄCE

OZNAKOWANIE POZIOME - ISTNIEJĄCE

🟨 DROGI - PROJEKTOWANE

OZNAKOWANIE POZIOME - PROJEKTOWANE

🟧🟨 CHODNIKI (ISTNIEJĄCE / PROJEKTOWANE)

🟫🟥 DROGI ROWEROWE (ISTNIEJĄCE / PROJEKTOWANE)

🟩 ZIELEŃCE

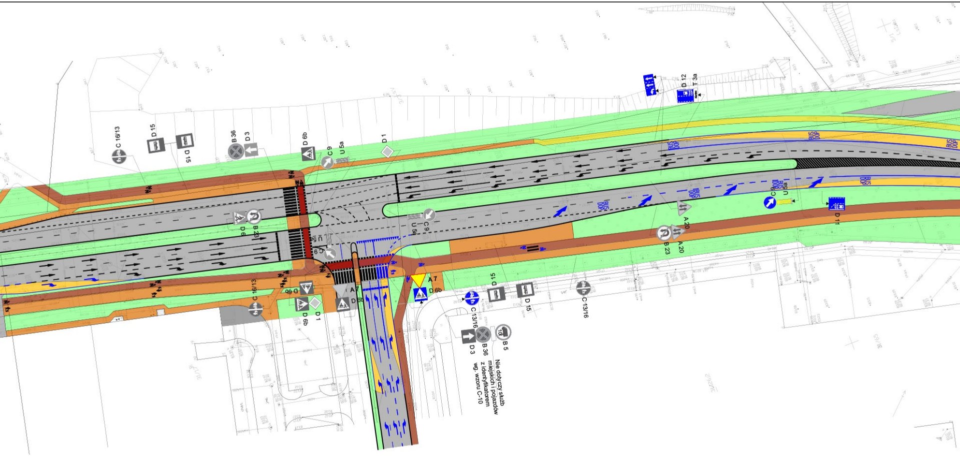
C 16/13
D 15
D 15
B 36
D 3
D 6b
C 9
U 5a
D 1
D 12
T 3a
D 6
B 23
C 9
U 5a
BUS
DOP
A 20
B 23
A 20
C 9
U 5a
D 11
C 16/13
D 6b
D 6b
D 1
A 7
D 6b
C 9
U 5a
A 7
D 6b
C 13/16
D 15
D 15
C 13/16
D 3
B 36
B 5
Nie dotyczy służb
miejskich i pojazdów
z identyfikatorem
wg. wzoru C-10

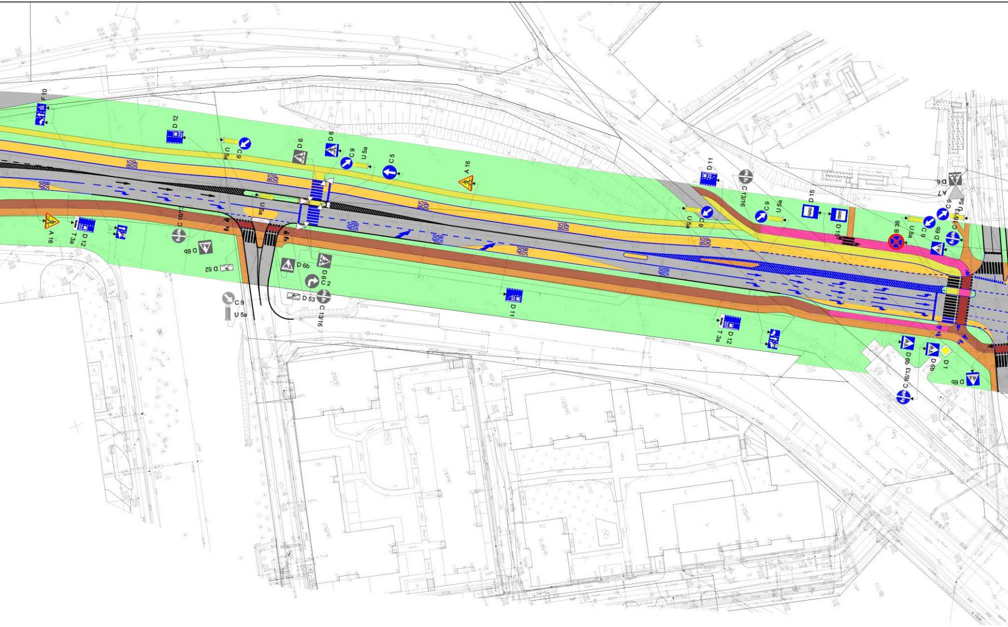
F 10
D 12
U 5a
C 9
D 6
C 5
A 16
BUS DOP
A 16
T 3a
D 12
C 16/13
D 6b
D 52
C 9
U 5a
D 6b
D 6
C 2
D 53
C 13/16
D 11
D 11
C 13/16
C 9
U 5a
D 15
D 15
B 36
U 5a
C 9
D 6b
C 16/13
D 6
A 7
T 3a
D 12
D 6b
D 1
C 16/13
D 6b

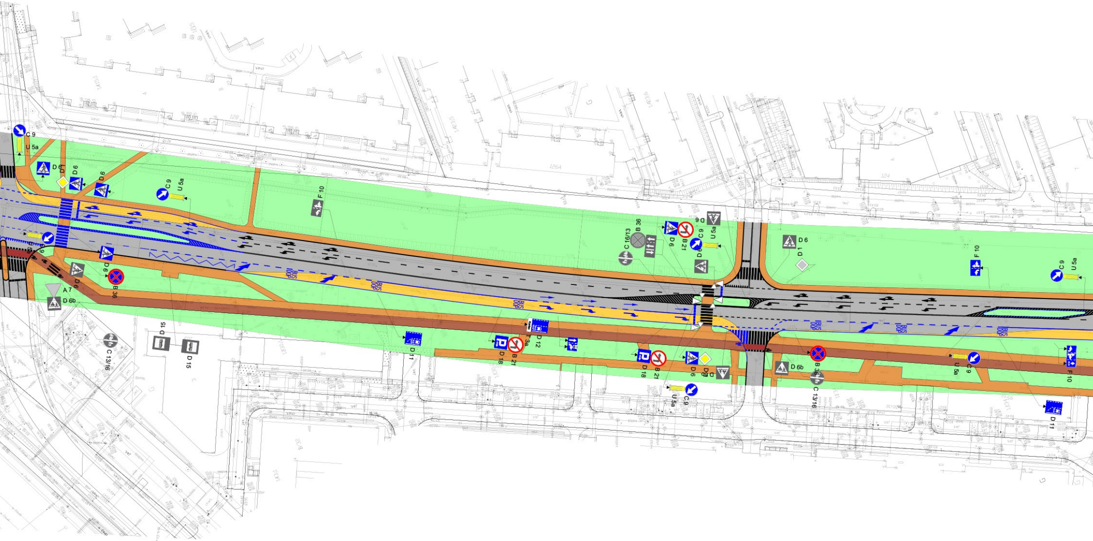
C 9
U 5a
D 6
D 1
D 6
D 6
C 9
U 5a
F 10
D 6
B 36
A 7
D 6b
D 15
D 15
C 13/16
BUS DOP
D 11
D 18
B 21
T 3a
D 12
B 36
C 16/13
D 6
B 21
C 9
U 5a
D 6
D 18
B 21
D 6
D 1
D 6
U 5a
C 9
D 6
D 1
F 10
C 9
U 5a
D 6b
B 36
C 13/16
U 5a
C 9
F 10
D 11
128
126A
126
124

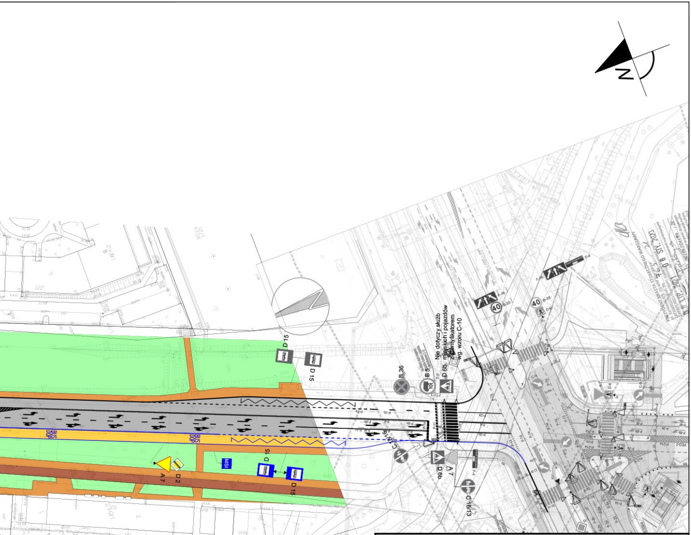
N
D 15
D 15
B 36
B 5
10t
D 6b
Nie dotyczy służb miejskich i pojazdów z identyfikatorem wg. wzoru C-10
40
40
BUS
A 7
D 2
MSI
D 15
D 15
D 6b
A 7
C 16/13

INWESTOR

ATRIUM POLAND REAL ESTATE
ul. Ostrobramska 75C
04-175 Warszawa

JEDNOSTKA PROJEKTOWA

ETC Polska Sp. z o.o.
European Transportation Consultancy

ETC POLSKA SP. Z O.O.
UL. GRZYBOWSKA 4/128
00-131 WARSZAWA
(+48) 22 824 03 54

NAZWA OPRACOWANIA

KONCEPCJA PASA RUCHU DLA AUTOBUSÓW NA UL. GŁĘBOCKIEJ I ŚWIĘTEGO WINCENTEGO W WARSZAWIE

STADIUM

KONCEPCJA

NAZWA I ADRES / LOKALIZACJA OBIEKTU BUDOWLANEGO

ULICA GŁĘBOCKA / ULICA ŚWIĘTEGO WINCENTEGO W WARSZAWIE

SKALA

1:1000

NAZWA RYSUNKU

STAŁA ORGANIZACJA RUCHU

BRANŻA	STANOWISKO	IMIĘ I NAZWISKO	NR UPRAWNIEŃ / SPECJALNOŚĆ	PODPIS
DROGI (Branża wiodąca)	PROJEKTANT	mgr inż. Dariusz Łaniewski		
DROGI (Branża wiodąca)	PROJEKTANT			
DROGI (Branża wiodąca)	SPRAWDZAJĄCY			

DATA

04.04.2022

NR RYSUNKU

01