

PREZYDENT MIASTA STOŁECZNEGO WARSZAWY
 pl. Bankowy 3/5, 00-950 Warszawa
 ZATWIERDZENIE nr: *PSOR024.1.01.2022*
 ZATWIERDZAM projekt stałej organizacji ruchu
 do wprowadzenia w terminie: *08 MAR 2024*
 od *24 STY 2022* do *2023 LTP*
 w całości - w części - bez zmian - ze zmianami naniesionymi
 na projekcie kolorem *niebieskim*
 wraz z załącznikami
 i projektem sygnalizacji nr
 Zatwierdzenie dotyczy terenu położonego w pasie drogowym
 dróg publicznych. Jednostka wprowadzająca organizację ruchu
 jest zobowiązana do zawiadomienia organu zarządzającego ruchem,
 zarządu drogi oraz właściwego komendanta Policji
 o terminie jej wprowadzenia, co najmniej na 7 dni przed
 dniem wprowadzenia organizacji ruchu.
Pyg 2/2 z up. PREZYDENTA MIASTA WARSZAWY
03 MAR 2022 *W całości*
 Dyrektor
 Biura Zarządzania Ruchem Drogowym


Zatwierdzenie w zakresie lokalizacji
 słupków U-12c: Słupki U-12c
 ustawiać z zachowaniem skrajni;
 w rozstawie 1,5-1,8 m
 i w odległości 1,5-1,8 m
 od innych elementów stałych.

- PROJEKTOWANE**
- Oznakowanie poziome
 - Oznakowanie pionowe
 - Punktowe elementy odblaskowe
 - Słupki blokujące U-12c
 - Znak P-27
 - Bariera betonowa U-14b (200x55x80)
- ISTNIEJĄCE**
- Oznakowanie poziome
 - Oznakowanie pionowe
 - Punktowe elementy odblaskowe
 - Słupki blokujące U-12c

Zmiana planowa
D-48 proj.
T-0 proj.
 Od dnia *03.03.2022r.*

Znak D-48 z tabliczką należy umieścić nie później niż siedem dni przed planowaną zmianą organizacji ruchu i usunąć nie wcześniej niż po 14 dniach od wprowadzenia zmiany.

Orientacja Skala 1:16000

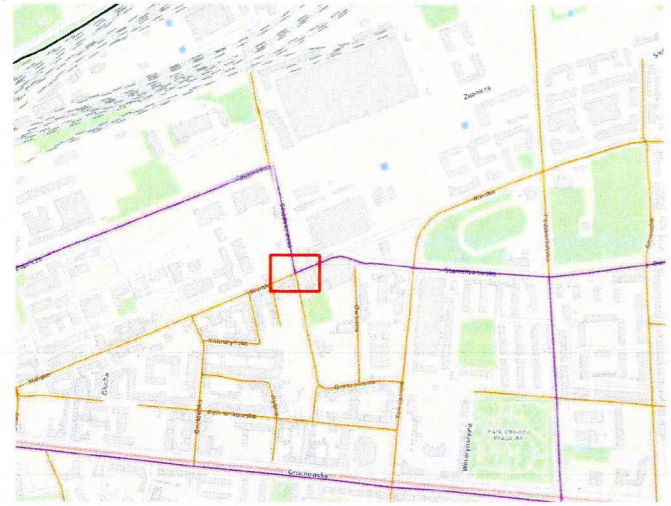

Inwestor:			
Zarząd Dróg Miejskich w Warszawie ul. Chmielna 120 00-801 Warszawa			
Nazwa inwestycji:			
Zmiana stałej organizacji ruchu na skrzyżowaniu Mińska/Chodakowska RONDO TYMCZASOWE			
Nazwa rysunku:			
Projekt stałej organizacji ruchu			
Skala:	Data:	Nr rysunku:	Nr strony:
1:500	11.2021	PSOR02	