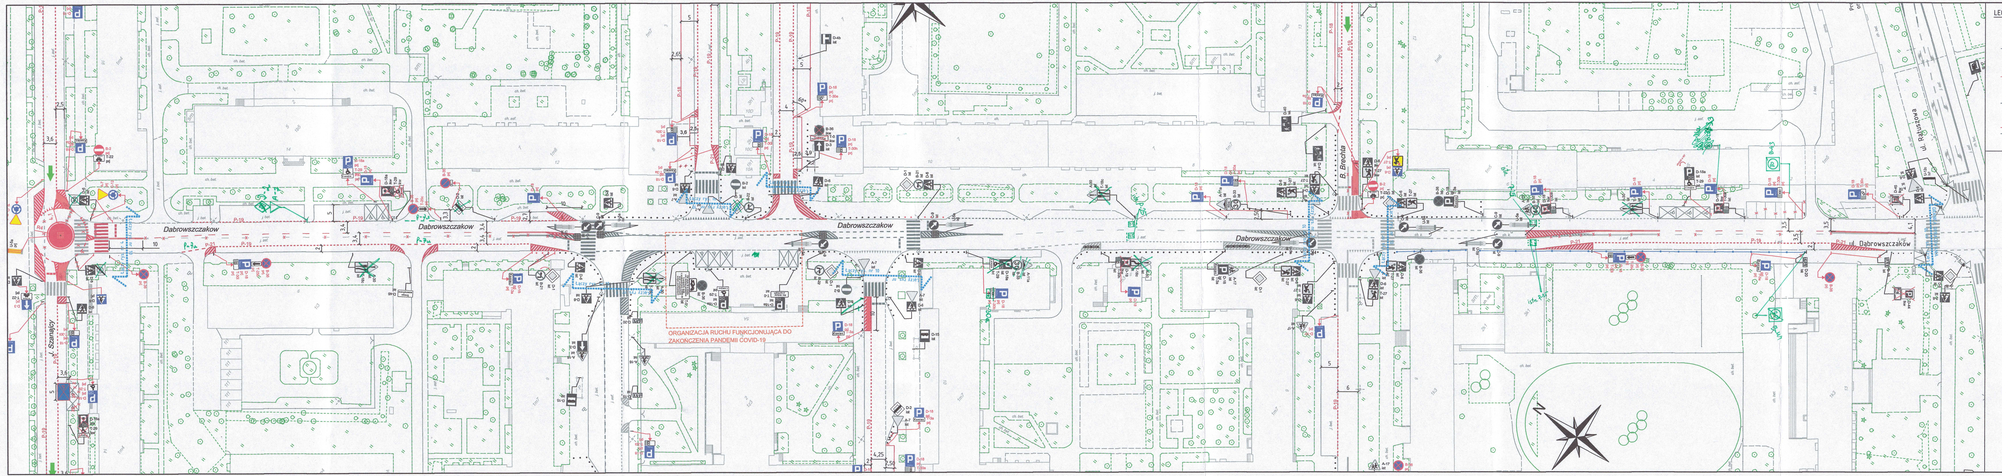

LEGENDA:

- oznakowanie pionowe istniejące
- oznakowanie pionowe projektowane
- oznakowanie pionowe likwidowane
- oznakowanie pionowe do przestawienia
- oznakowanie poziome istniejące
- oznakowanie poziome projektowane
- oznakowanie poziome do likwidacji
- stupki U-12c istniejące
- stupki U-12c projektowane

PREZYDENT MIASTA STOŁECZNEGO WARSZAWY
pl. Bankowy 3/5, 00-950 Warszawa
ZATWIERDZONO: w dn. 29.09.2021 r. WZ/4.3422.2.2021
z zastrzeżeniem ogólnej(-ych) treści(-ej)
Załącznik(-ów) nr
Wiceprezydent m.st. Warszawy
Maria Zmiendowska-Rosiniuk-Dolegowska

ZARZĄD DRÓG MIEJSKICH
ul. Chmielna 120
00-801 Warszawa

Inwestycja:	*Koncepcja zmian w organizacji ruchu na potrzeby wprowadzenia Strefy Płatnego Parkowania Niestrzeżonego (SPPN) na obszarze Dzielnicy Praga Północ m.st. Warszawy*		
Inwestor:	*MIASTO STOŁECZNE WARSZAWA*		
	NR RYS: 10	SKALA: 1:500	
Obszar:	Dzielnica Praga Północ m.st. Warszawy		
Nazwa opracowania:	**Projekt organizacji ruchu dla uporządkowania postoju w Dzielnicy Praga - Północ m.st. Warszawy**		
Odcinek:			
Obiekt:	ul. DĄBROWSZCZAKÓW		
Opracował Zespół projektowy ZDM	Agnieszka Piotrowska		
	Maciej Godleś		
	Krzysztof Przybysz		
	Michał Żerański		