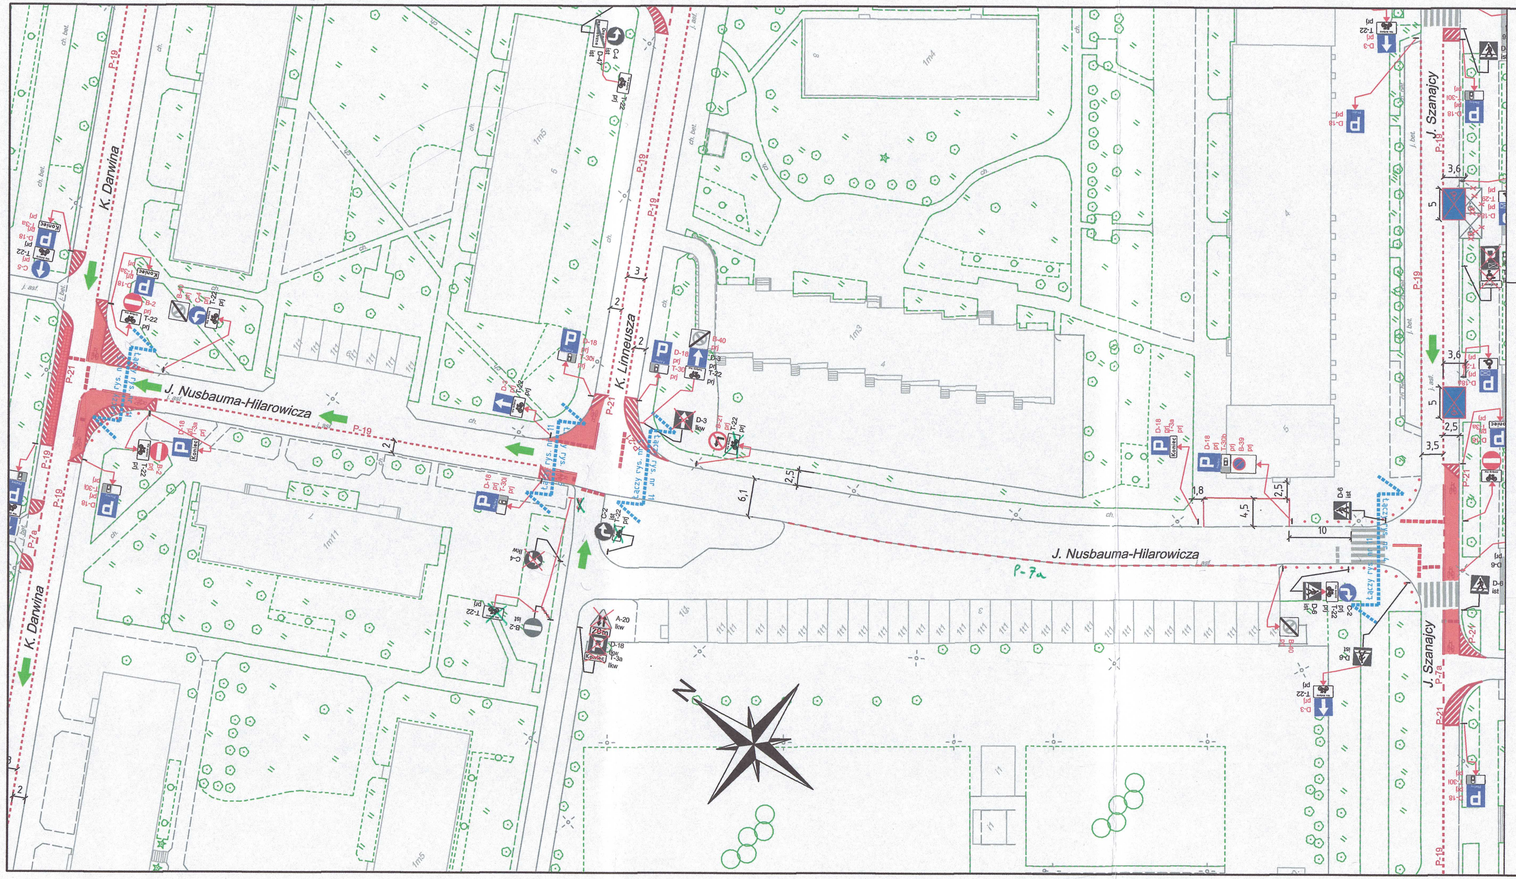

LEGENDA:

- oznakowanie pionowe istniejące
- oznakowanie pionowe projektowane
- oznakowanie pionowe likwidowane
- oznakowanie pionowe do przestawienia
- oznakowanie poziome istniejące
- oznakowanie poziome projektowane
- oznakowanie poziome do likwidacji
- słupki U-12c istniejące
- słupki U-12c projektowane

PREZYDENT MIASTA STOŁECZNEGO WARSZAWY
pl. Bankowy 3/5, 00-950 Warszawa
ZATWIERDZENIE nr: ZR-OR.7221.1033.2022
z programem sygnalizacji świetlnej
nr: ...
stron/rysunek nr 12

z up. PREZYDENTA
Tamás Dombi
Dyrektor
Biura Zarządzania Ruchem Drogowym

ZARZĄD DRÓG MIEJSKICH
ul. Chmielna 120
00-801 Warszawa

Inwestycja:	*Koncepcja zmian w organizacji ruchu na potrzeby wprowadzenia Strefy Płatnego Parkowania Niestrzeżonego (SPPN) na obszarze Dzielnicy Praga Północ m.st. Warszawy.*
Inwestor:	*MIASTO STOŁECZNE WARSZAWA*
	NR RYS.: 11 — SKALA: 1:500
Obszar:	Dzielnica Praga Północ m.st. Warszawy
Nazwa opracowania:	**Projekt organizacji ruchu dla uporządkowania postoju w Dzielnicy Praga - Północ m.st. Warszawy**
Odcinek:	
Obiekt:	ul. J. NUSBAUMA-HILAROWICZA
Opracował Zespół projektowy ZDM	Agnieszka Piotrowska Maciej Godleś Krzysztof Przybysz Michał Zerański