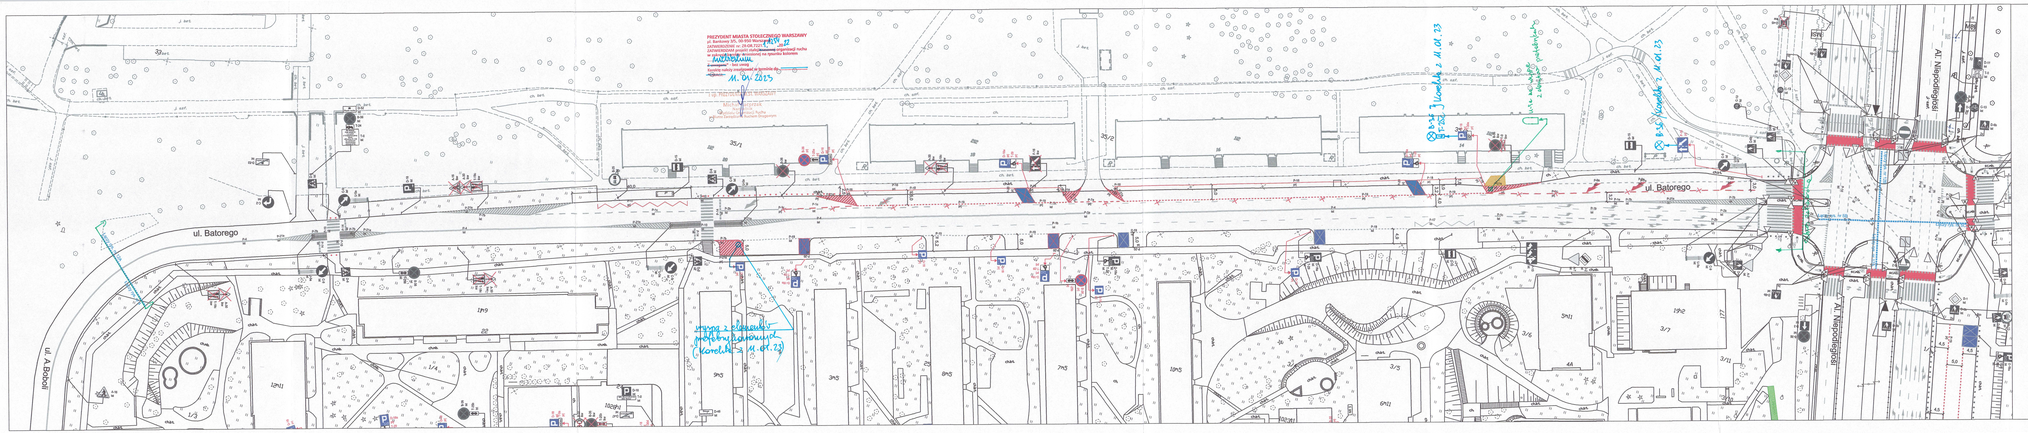

ZARZĄD DRÓG MIEJSKICH
ul. Chmielna 120
00-801 Warszawa

	NR RYS: 12A	SKALA: 1:500
Dzielnica Mokotów m.st. Warszawy		
Nazwa opracowania:	Projekt organizacji ruchu dla wprowadzenia strefy płatnego parkowania niestrzeżonego w dzielnicy Mokotów m.st. Warszawy	
Odcinek:	Bobroli -ul. Niepodległości	
Obiekt:	ul. Batorego	
Opracował zespół projektowy ZDM:	Agnieszka Piotrowska	
	Krzysztof Przybysz	
	Maciej Godleś	
	Michał Żerański	