


LEGENDA:

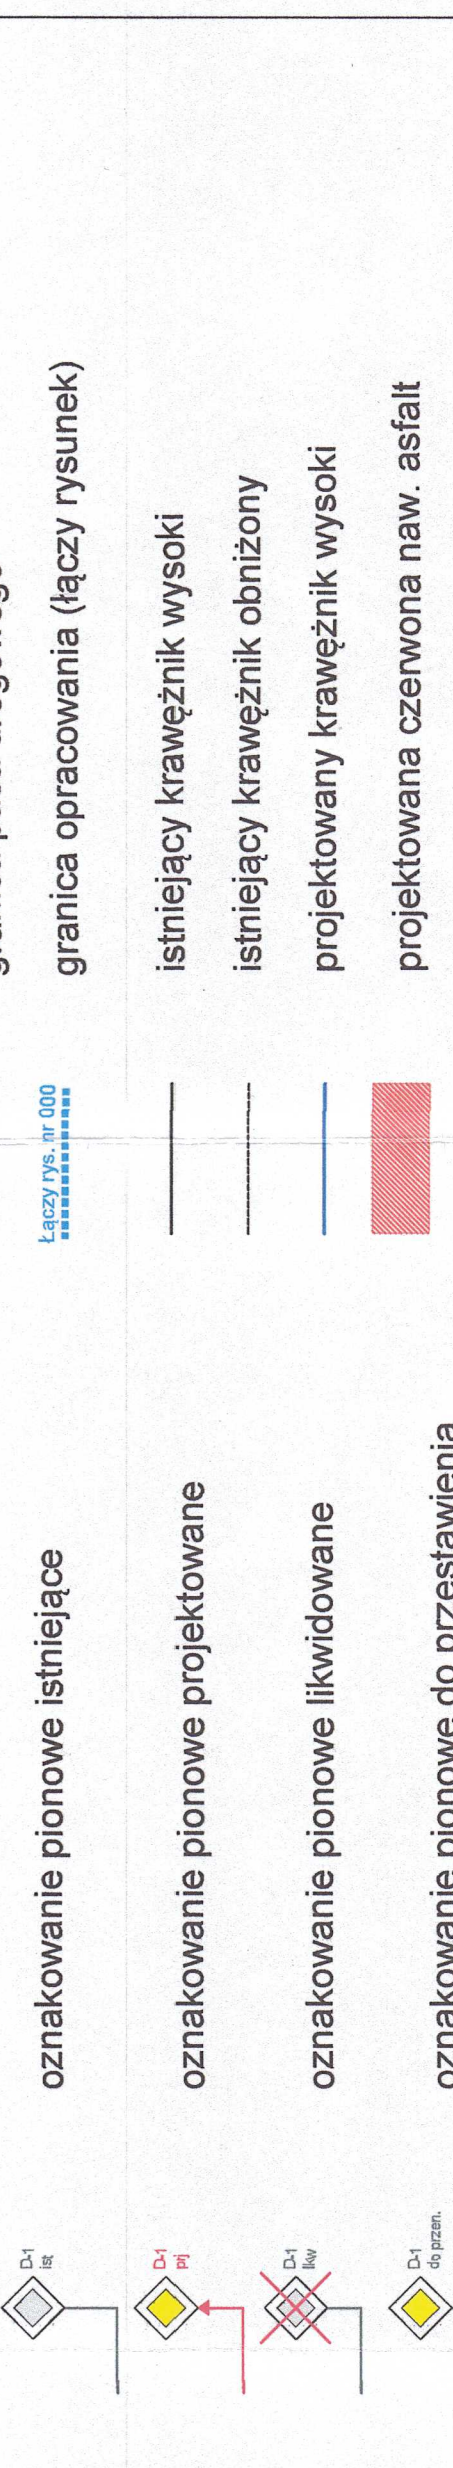


- oznakowanie pionowe istniejące
- oznakowanie pionowe projektowane
- oznakowanie pionowe likwidowane
- oznakowanie pionowe do przestawienia
- oznakowanie poziome istniejące
- oznakowanie poziome projektowane
- oznakowanie poziome do likwidacji
- wygradzenia U-12a istniejące
- wygradzenia U-12b istniejące
- słupki U-12c istniejące
- słupki U-12c projektowane
- żółta linia przystankowa (malowanie)
- "Baby" istniejące
- donice istniejące
- stojaki rowerowe istniejące
- azytle prefabrykowane istniejące
- azytle prefabrykowane projektowane
- wyspowe progi zwalniające istniejące
- projektowane separatory U-25

- granica pasa drogowego
- granica opracowania (łączy rysunek)
- istniejący krawężnik wysoki
- istniejący krawężnik obniżony
- projektowany krawężnik wysoki
- projektowana czerwona naw. asfalt
- chodnik istniejący

Łączy rys. nr 000

PREZYDENT MIASTA STOLECZNEGO WARSZAWY
pl. Bankowy 3/5, 00-550 Warszawa
ZATWIERDZENIE nr ZR-OR-7221.4.12X.2012
z programem sygnalizacji świetlnej
RF:
stempel rysunek nr: 14B

Z UP. PREZYDENTA MIASTA WARSZAWY
Tomasz Dombi
Dyrektor
Biuro Zarządzania ruchem drogowym

	NR RYS:	14B	SKALA:	1:500
	ZARZĄD DRÓG MIEJSKICH ul. Chmielna 120 00-801 Warszawa			
Nazwa opracowania:	Dzielnica Mokotów m. st. Warszawy			
Opracowanie:	Projekt organizacji ruchu dla wprowadzenia strefy płatnego parkowania niestrefowanego w dzielnicy Mokotów m. st. Warszawy			
Odcinek:	Falata - Opoczyńska			
Obiekt:	ul. Narbutta			
Opracował zespół projektowy ZDM:	Agnieszka Piotrowska			
	Krzysztof Przybysz			
	Maciej Godleś			
	Michał Żerański			

PREZYDENT MIASTA STOLECZNEGO WARSZAWY
pl. Bankowy 3/5, 00-550 Warszawa
ZATWIERDZENIE nr ZR-OR-7221.4.12X.2012
z programem sygnalizacji świetlnej
RF:
stempel rysunek nr: 14B

Z UP. PREZYDENTA MIASTA WARSZAWY
Tomasz Dombi
Dyrektor
Biuro Zarządzania ruchem drogowym



Michał Godleś
Wiceprezident Zarządu Ruchu
w Biurze Zarządzania Ruchem

Projektant: Michał Godleś
Data: 21.11.2012