

Wydział Ruchu Drogowego  
Komendy Stołecznej Policji  
projekt - szkic  
zabezpieczenia robót - organizacji ruchu  
opiniuje pozytywnie - negatywnie

Z upoważnienia  
Komendanta Stołecznego Policji

**SPECJALISTA**  
Seksji Postępowania Administracyjnego  
Wydziału Ruchu Drogowego KSP  
*asp. szt. Marek KOWALSKI*


**PREZYDENT MIASTA STOŁECZNEGO WARSZAWY**  
pl. Bankowy 3/5, 00-950 Warszawa

**ZATWIERDZENIE nr: ZR-OR.72214.1233.20.22**  
z programem sygnalizacji świetlnej


nr. 1  
strona/rysunek nr 16

Warszawy

z up. PREZYDENTA M.S. W. 112  
Tamás Dombi  
Dyrektor  
Drogowym

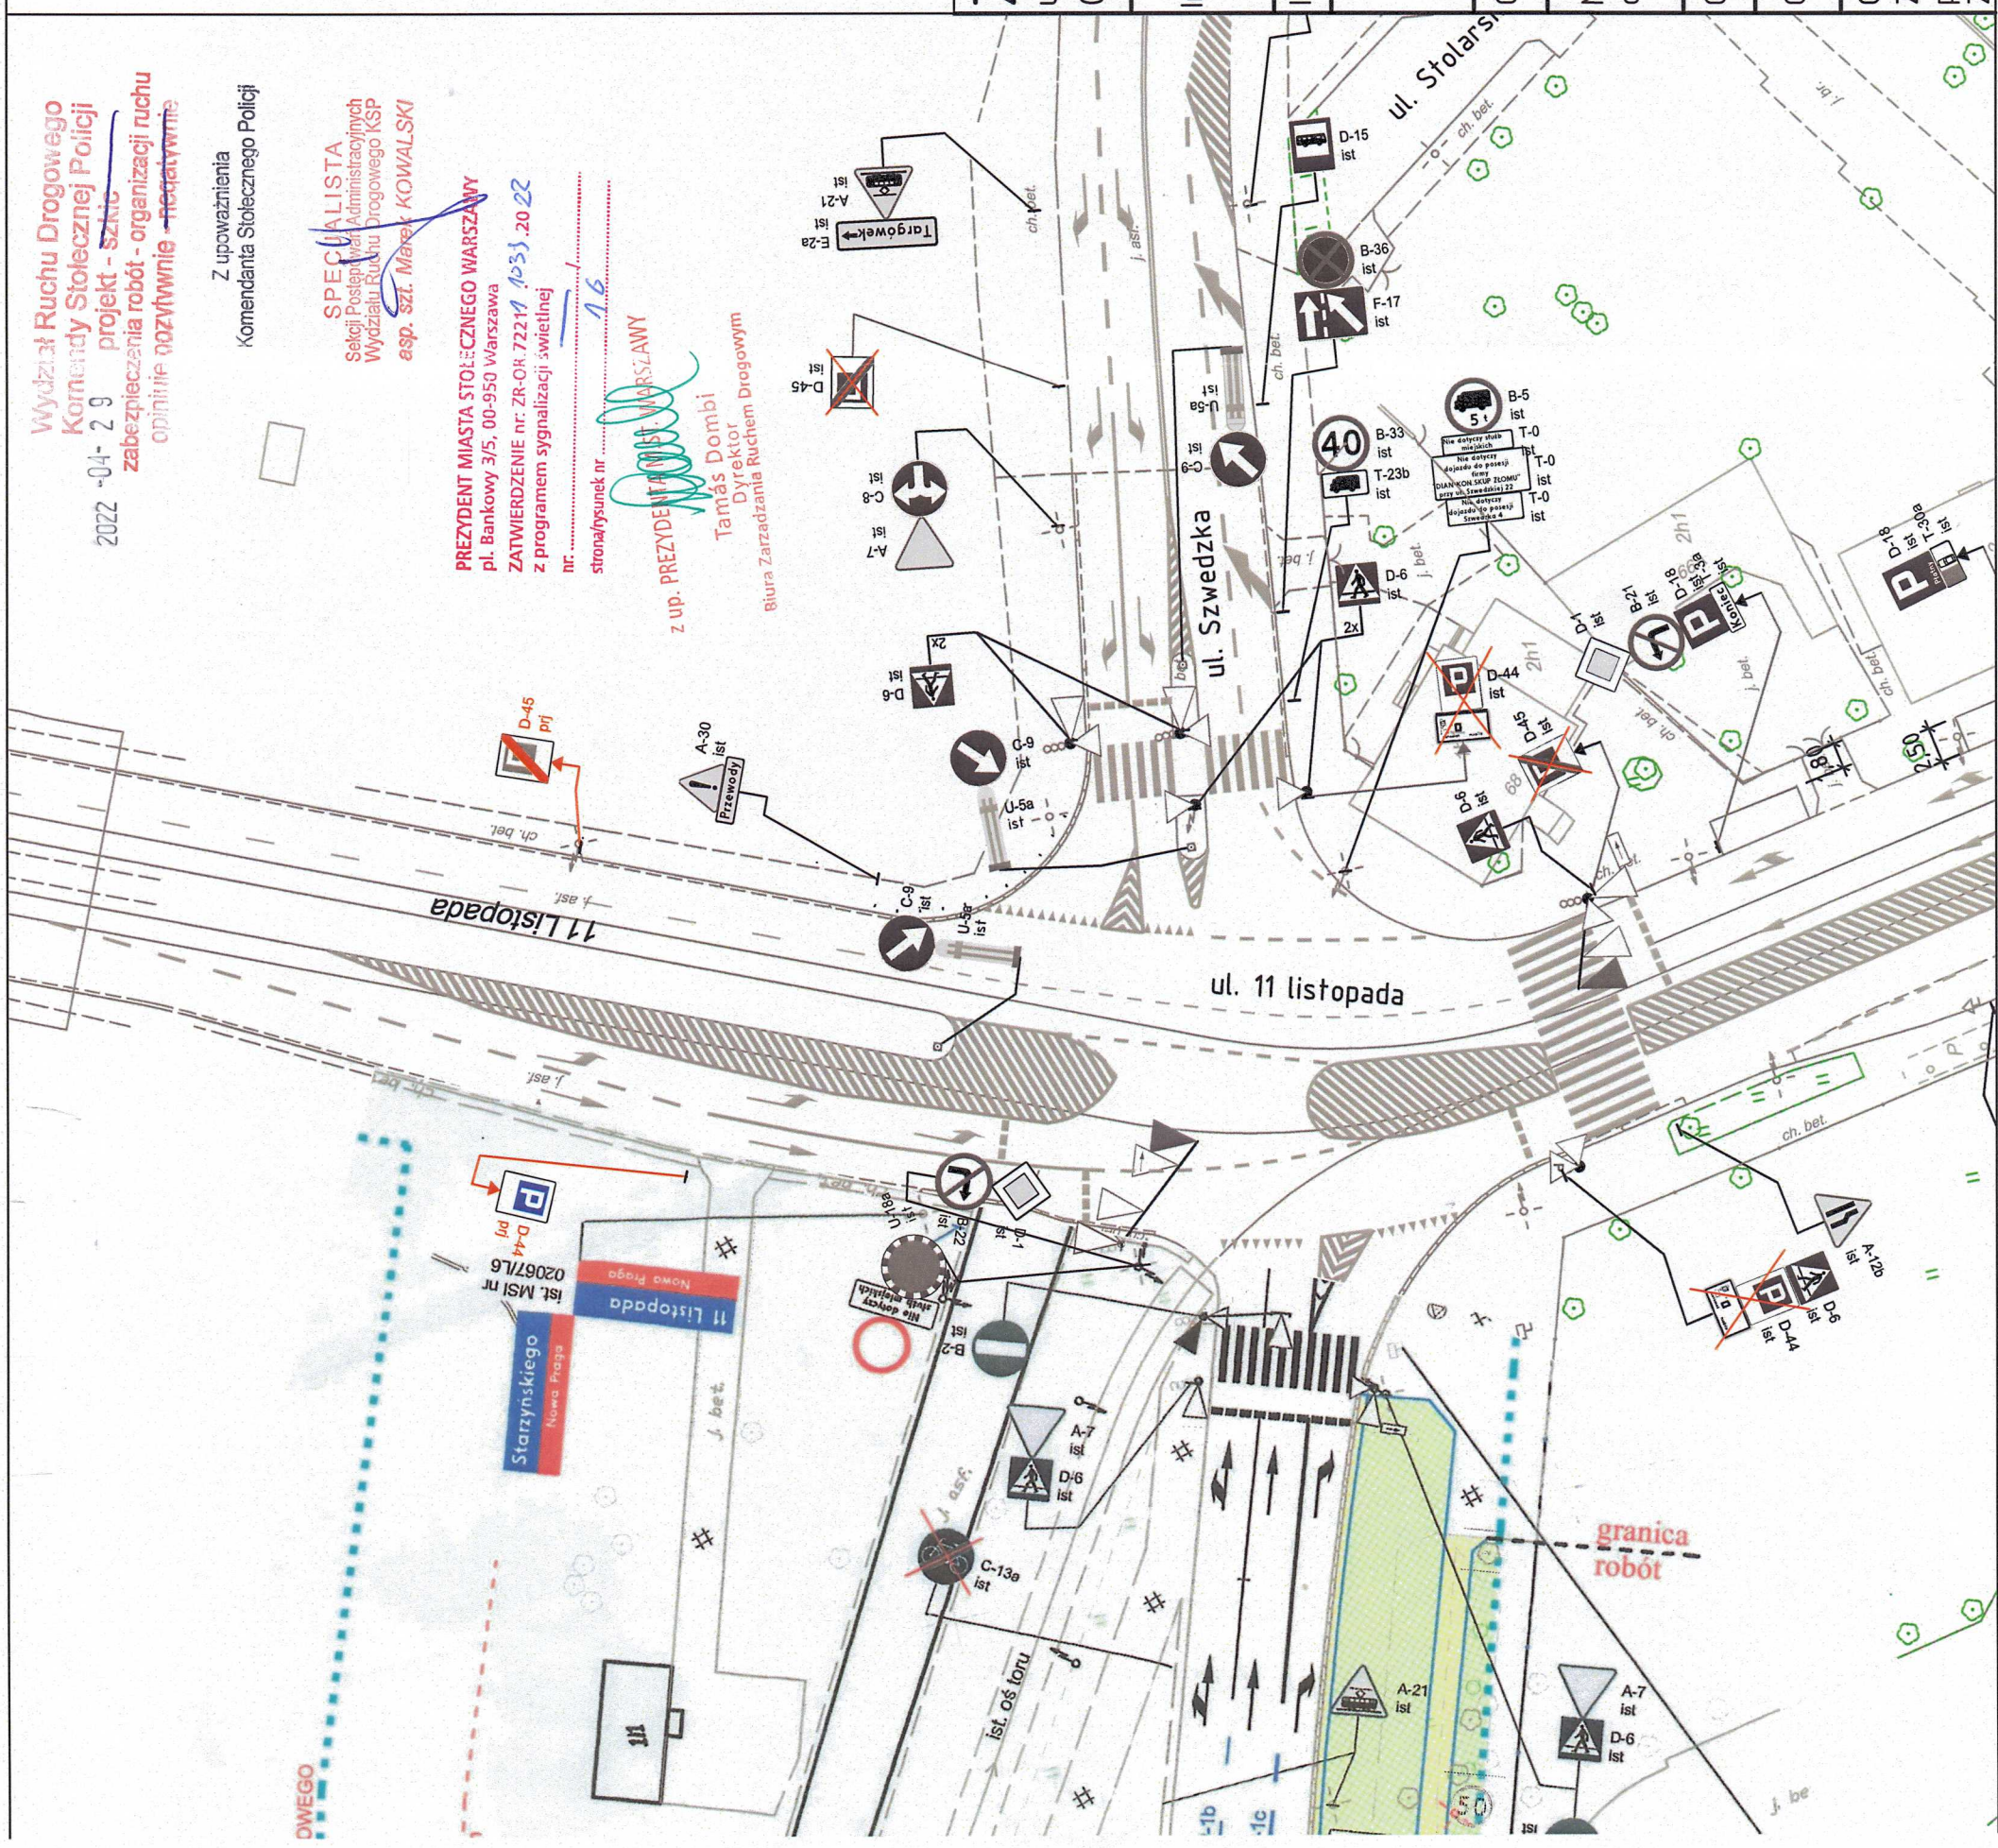

LEGENDA:

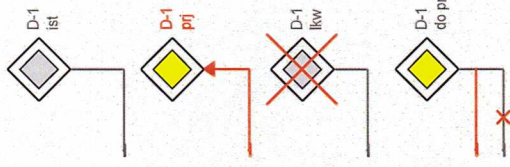

## oznakowanie pionowe istniejące

# oznakowanie pionowe projektowane

## oznakowanie pionowe likwidowane

## oznakowanie pionowe do przestawienia

## oznakowanie poziome istniejące

## oznakowanie poziome projektowane

## oznakowanie poziome do likwidacji

stłupki U-12c istniejące

stłupki U-12c projektowane

# ZARZĄD DRÓG MIEJSKICH

ul. Chmielna 120  
00-801 Warszawa

Inwestycja:

*Koncepcja zmian w organizacji ruchu  
na potrzeby wprowadzenia  
Strefy Płatnego Parkowania Niestrzeżonego (SPPN)  
na obszarze Dzielnicy Praga Północ m.st. Warszawy.*

|           |                           |
|-----------|---------------------------|
| inwestor: | MIASTO STOLECZNE WARSZAWA |
|-----------|---------------------------|



NR RYS.:

15

SKALA:

1:500

Obszar: Dzielnica Praga Północ m.st. Warszawy

|                    |   |
|--------------------|---|
| Nazwa opracowania: | <b>Projekt organizacji ruchu dla uporządkowania postoju w Dzielnicy Praga - Północ m.st. Warszawy</b> |
|--------------------|---|

Odcinek:

Obiekt: Szwedzka x 11 Listopada

|           |                      |
|-----------|----------------------|
| Opracował | Agnieszka Piotrowska |
|-----------|----------------------|

|        |               |
|--------|---------------|
| Zespół | Maciej Godleś |
|--------|---------------|

projektowy  
7PM