



**LEGENDA:**

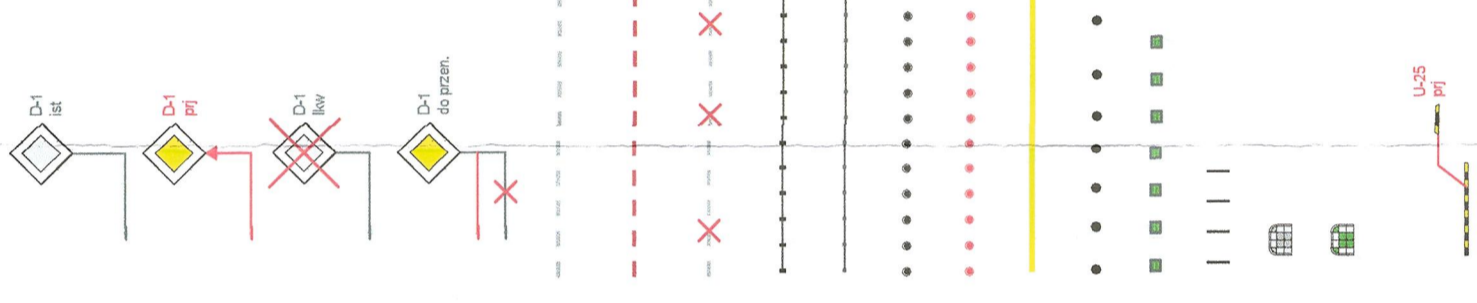

- oznakowanie pionowe istniejące
- oznakowanie pionowe projektowane
- oznakowanie pionowe likwidowane
- oznakowanie pionowe do przestawienia
- oznakowanie poziome istniejące
- oznakowanie poziome projektowane
- oznakowanie poziome do likwidacji
- wygrozdzenia U-12a istniejące
- wygrozdzenia U-12b istniejące
- słupki U-12c istniejące
- słupki U-12c projektowane
- żółta linia przystankowa (malowanie)
- "Baby" istniejące
- donice istniejące
- stojaki rowerowe istniejące
- azyle prefabrykowane istniejące
- azyle prefabrykowane projektowane
- wyspowe proggi zwalniające istniejące
- projektowane separatory U-25

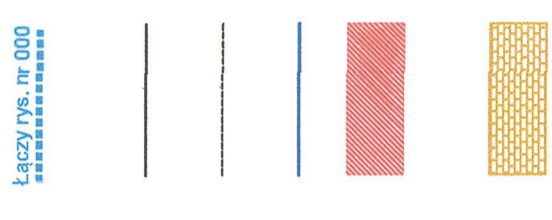

- granica pasa drogowego
- granica opracowania (łączy rysunek)
- istniejący krawężnik wysoki
- istniejący krawężnik obniżony
- projektowany krawężnik wysoki
- projektowana czerwona naw. asfalt
- chodnik istniejący

PREZYDENT MIASTA STOLECZNEGO WARSZAWY  
 pl. Bankowy 3/5, 00-950 Warszawa  
 ZATWIERDZENIE nr: ZR-OR.7221.1.  
 z programem sygnalizacji świetlnej  
 nr: .....  
 18

Z UP. PREZYDENTA MIASTA WARSZAWY  
 Tytuł: Dyrektor  
 Biura Zarządzania Ruchem Drogowym

<b>ZARZĄD DRÓG MIEJSKICH</b> ul. Chmielna 120, 00-801 Warszawa		NR RYS.: <div style="text-align: center; font-size: 2em; font-weight: bold;">18</div>	SKALA: <div style="text-align: center; font-size: 1.5em; font-weight: bold;">1:500</div>
Nazwa opracowania: Dzielnica Mokotów m.st. Warszawy		Projekt organizacji ruchu dla wprowadzenia strefy płatnego parkowania niestrefowanego w dzielnicy Mokotów m.st. Warszawy	
Odcinek: Ligocka - Madalińskiego		Obiekt: ul. Króżeńska	
Opracował zespół projektowy ZDM:		Krzysztof Przybysz	
		Maciej Godleś	
		Michał Żerański	