


**LEGENDA:**

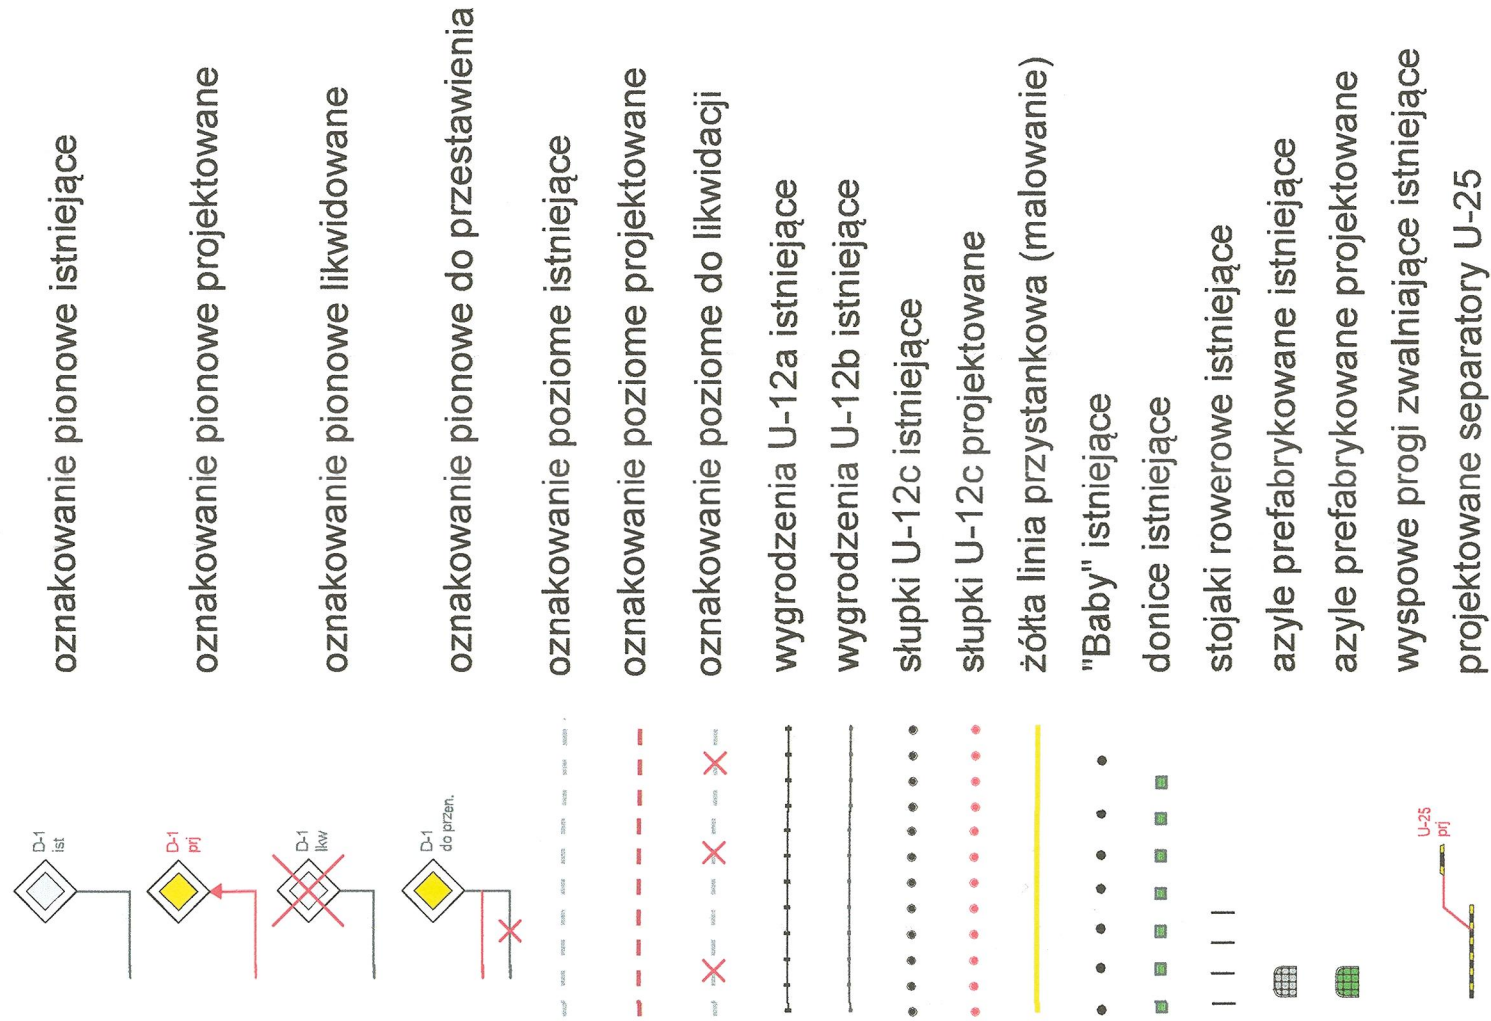

oznakowanie pionowe istniejące

oznakowanie pionowe projektowane

oznakowanie pionowe likwidowane

oznakowanie pionowe do przestawienia

oznakowanie poziome istniejące

oznakowanie poziome projektowane

oznakowanie poziome do likwidacji

wygradzenia U-12a istniejące

wygradzenia U-12b istniejące

słupki U-12c istniejące

słupki U-12c projektowane

żółta linia przystankowa (malowanie)

"Baby" istniejące

donice istniejące

stojaki rowerowe istniejące

azytle prefabrykowane istniejące

azytle prefabrykowane projektowane

wyspowe progi zwalniające istniejące

projektowane separatory U-25

granica pasa drogowego

granica opracowania (łączy rysunek)

istniejący krawężnik wysoki

istniejący krawężnik obniżony

projektowany krawężnik wysoki

projektowana czerwona naw. asfalt


chodnik istniejący

Łączy rys. nr 000

DEZYDENT MIASTA STOLECZNEGO WARSZAWY  
ul. Bankowy 3/5, 00-950 Warszawa  
ZATWIERDZENIE nr ZR-OR.7221.1.1/MSK.20.2.2.  
z programem sygnalizacji świetlnej  
nr .....  
.....

ZUP. PREZYDENT MIASTA STOLECZNEGO WARSZAWY  
Tomasz Dombi  
Dyrektor  
Biuro Zarządzania Ruchem Drogowym

**ZARZĄD DRÓG MIEJSKICH**  
ul. Chmielna 120  
00-801 Warszawa

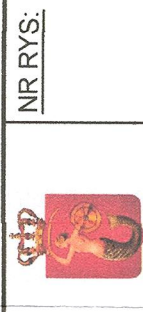

NR RYS:

**2**

SKALA:

**1:500**

**Dzielnica Mokotów m.st. Warszawy**

Nazwa opracowania:  
Projekt organizacji ruchu dla wprowadzenia strefy płatnego parkowania niestrefowanego w dzielnicy Mokotów m.st. Warszawy

Odcinek:  
Rakowiecka - Akacja nr 2

Obiekt:  
**ul. Akacja**

Opracował zespół projektowy ZDM:  
**Agnieszka Piotrowska**

**Krzysztof Przybysz**

**Maciej Godleś**

**Michał Żerański**