


LEGENDA:

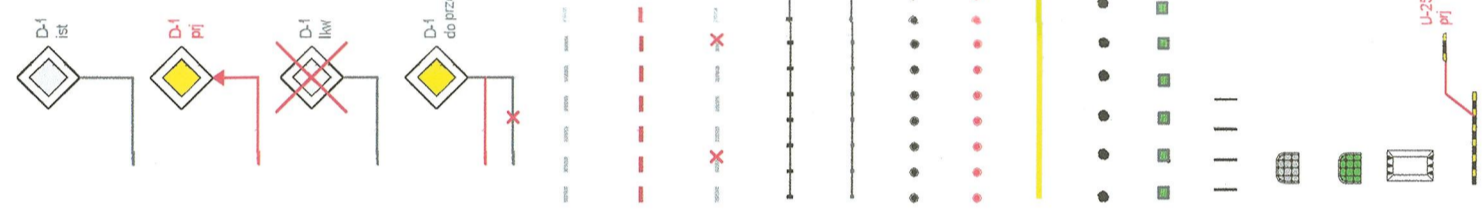

- oznakowanie pionowe istniejące
- oznakowanie pionowe projektowane
- oznakowanie pionowe likwidowane
- oznakowanie pionowe do przestawienia
- oznakowanie poziome istniejące
- oznakowanie poziome projektowane
- oznakowanie poziome do likwidacji
- wygradzenia U-12a istniejące
- wygradzenia U-12b istniejące
- słupki U-12c istniejące
- słupki U-12c projektowane
- żółta linia przystankowa (malowanie)
- "Baby" istniejące
- donice istniejące
- stojaki rowerowe istniejące
- azyłe prefabrykowane istniejące
- azyłe prefabrykowane projektowane
- wyspowe progi zwalniające istniejące
- projektowane separatory U-25

- granica pasa drogowego
- granica opracowania (łączy rysunek)
- miejsca możliwego parkowania zgodnego z przepisami, w których nie ma możliwości wyznaczenia miejsc postojowych
- projektowana zielen
- istniejąca droga jednokierunkowa
- projektowana droga jednokierunkowa
- istniejący krawężnik wysoki
- istniejący krawężnik obniżony
- projektowany krawężnik wysoki
- projektowana czerwona naw. asfalt

ZARZĄD DRÓG MIEJSKICH

ul. Chmielna 120
00-801 Warszawa



NR RYS.: **28B**

SKALA: **1:500**

Obszar:	Dzielnica Mokotów m.st. Warszawy
Nazwa opracowania:	Projekt organizacji ruchu dla wprowadzenia strefy płatnego parkowania niestrajzonego w Dzielnicy Mokotów m.st. Warszawy
Odcinek:	Sandomierska - Puławska
Obiekt:	ul. T.Rejtana/Olszewska
Opracował zespół projektowy ZDM:	Agnieszka Piotrowska
	Krzysztof Przybysz
	Maciej Godleś
	Michał Żerański

PREZYDENT MIASTA STOŁECZNEGO WARSZAWY
pl. Bankowy 3/5, 00-950 Warszawa
ZATWIERDZENIE nr ZR-OR-7221/MSA z 20.12.2022
z programem sygnalizacji świetlnej nr 28B

z up. PREZYDENTA MIASTA STOŁECZNEGO WARSZAWY
Tomasz Dębniński
Dyrektor
Biura Zarządzania Ruchem Drogowym