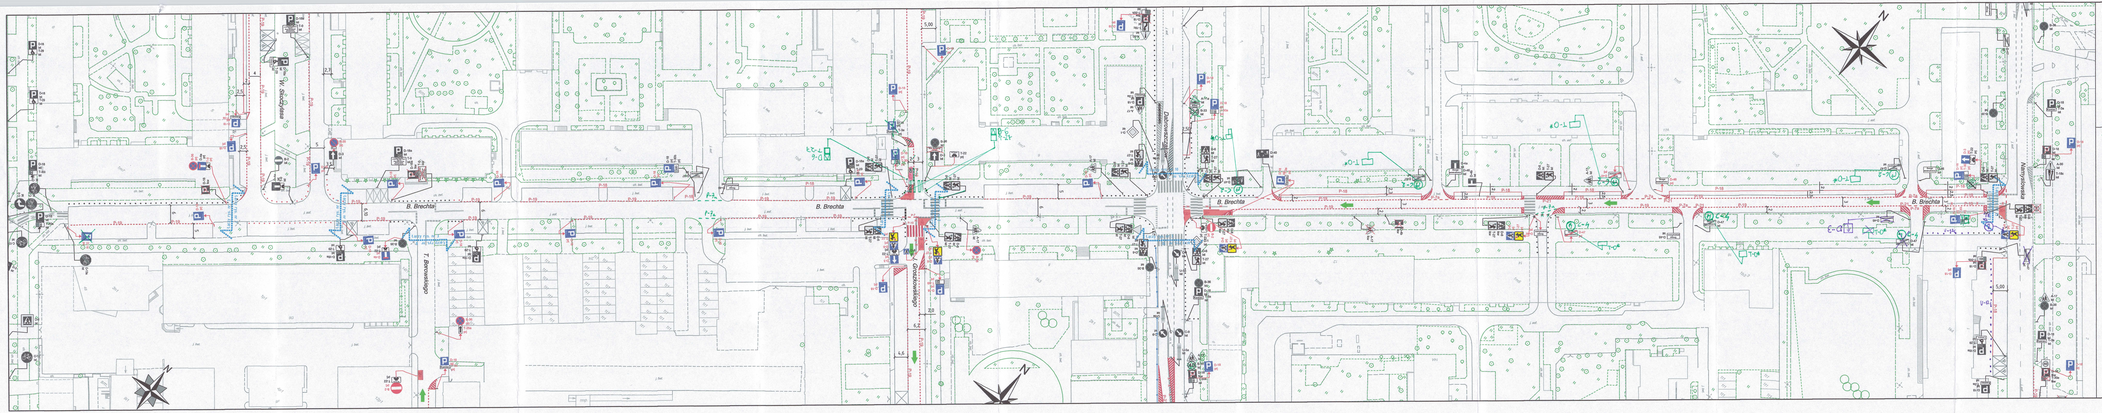

LEGENDA:

- oznakowanie pionowe istniejące
- oznakowanie pionowe projektowane
- oznakowanie pionowe likwidowane
- oznakowanie pionowe do przestawienia
- oznakowanie poziome istniejące
- oznakowanie poziome projektowane
- oznakowanie poziome do likwidacji
- stupki U-12c istniejące
- stupki U-12c projektowane

PRZEWODNICZĄCY ZARZĄDU DRÓG MIEJSKICH
ul. Ratuszowa 1/3, 00-950 Warszawa
Na podstawie art. 11 ust. 2 ustawy z dnia 21 marca 1985 r. o drogach publicznych (t.j. Dz. U. z 2024 r. poz. 320 ze zmianami) uzgadnia się projekt czasowej organizacji ruchu na terenie miasta stołecznego Warszawy na terenie Dzielnicy Praga Północ m.st. Warszawy.
Z uwzględnieniem uwag: Brak uwag
Projekt należy zlikwidować w terminie do: 20-07-2024
Uzgodnienie ważne do: 20-07-2024

PRZEWODNICZĄCY ZARZĄDU DRÓG MIEJSKICH
ul. Ratuszowa 1/3, 00-950 Warszawa
Na podstawie art. 11 ust. 2 ustawy z dnia 21 marca 1985 r. o drogach publicznych (t.j. Dz. U. z 2024 r. poz. 320 ze zmianami) uzgadnia się projekt czasowej organizacji ruchu na terenie miasta stołecznego Warszawy na terenie Dzielnicy Praga Północ m.st. Warszawy.
Wnioskowane od: 20-07-2024
Wnioskowane do: 20-07-2025

Z UPOWAŻNIENIA PREZYDENTA M.S.T. WARSZAWY
Marcin Bogusławski
Dyrektor Biura Zarządzania Ruchem Zarządu Dróg Miejskich

ZARZĄD DRÓG MIEJSKICH
ul. Chmielna 120
00-801 Warszawa

Inwestycja: *Koncepcja zmian w organizacji ruchu na potrzeby wprowadzenia Strefy Płatnego Parkowania Niestrzeżonego (SPPN) na obszarze Dzielnicy Praga Północ m.st. Warszawy.*

Inwestor: *MIASTO STOŁECZNE WARSZAWA*

	NR RYS.: 3	SKALA: 1:500
Obszar:	Dzielnica Praga Północ m.st. Warszawy	
Nazwa opracowania:	**Projekt organizacji ruchu dla uporządkowania postoju w Dzielnicy Praga - Północ m.st. Warszawy**	
Odcinek:		
Obiekt:	ul. B. BRECHTA	
Opracował Zespół projektowy ZDM:	Agnieszka Piotrowska	
	Maciej Godleś	
	Krzysztof Przybysz	
	Michał Żerański	