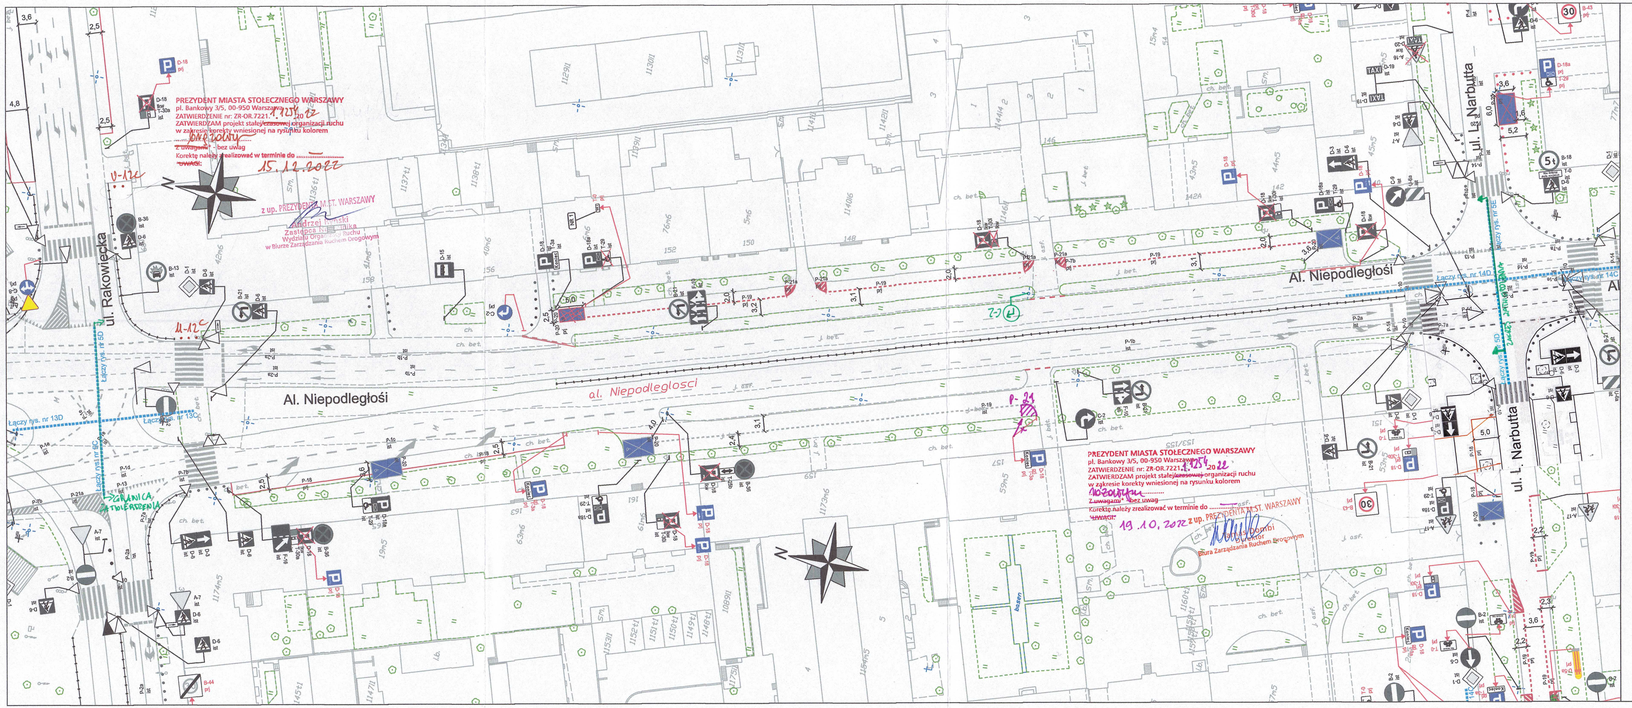

LEGENDA:

- oznakowanie pionowe istniejące
- oznakowanie pionowe projektowane
- oznakowanie pionowe likwidowane
- oznakowanie pionowe do przestawienia
- oznakowanie poziome istniejące
- oznakowanie poziome projektowane
- oznakowanie poziome do likwidacji
- wygrodzenia U-12a istniejące
- wygrodzenia U-12b istniejące
- słupki U-12c istniejące
- słupki U-12c projektowane
- żółta linia przystankowa (malowanie)
- "Baby" istniejące
- donice istniejące
- stojaki rowerowe istniejące
- azyle prefabrykowane istniejące
- azyle prefabrykowane projektowane
- wyspowe progi zwalniające istniejące
- projektowane separatory U-25

Łączy rys. nr 000 — granica pasa drogowego

granica opracowania (łączy rysunek)

istniejący krawężnik wysoki

istniejący krawężnik obniżony

projektowany krawężnik wysoki

projektowana czerwona naw. asfalt

chodnik istniejący

PREZYDENT MIASTA STOŁECZNEGO WARSZAWY
pl. Bankowy 3/5, 00-950 Warszawa
ZATWIERDZENIE nr: ZR-OR.7221.1.1259.2022
z programem sygnalizacji świetlnej
nr: —
rysunek nr 5D
z up. PREZYDENTA M.ST. WARSZAWY
Tamás Dombi
Dyrektor
Biura Zarządzania Ruchem Drogowym

ZARZĄD DRÓG MIEJSKICH
ul. Chmielna 120
00-801 Warszawa

NR RYS:	5D
SKALA:	1:500
	Dzielnica Mokotów m.st. Warszawa
Nazwa opracowania:	Projekt organizacji ruchu dla wprowadzenia strefy płatnego parkowania niestrzeżonego w dzielnicy Mokotów m.st. Warszawy
Odcinek:	Rakowiecka - Narbutta
Obiekt:	al. Niepodległości
Opracował zespół projektowy ZDM:	Agnieszka Piotrowska
	Krzysztof Przybysz
	Maciej Godleś
	Michał Żerański