



**LEGENDA:**

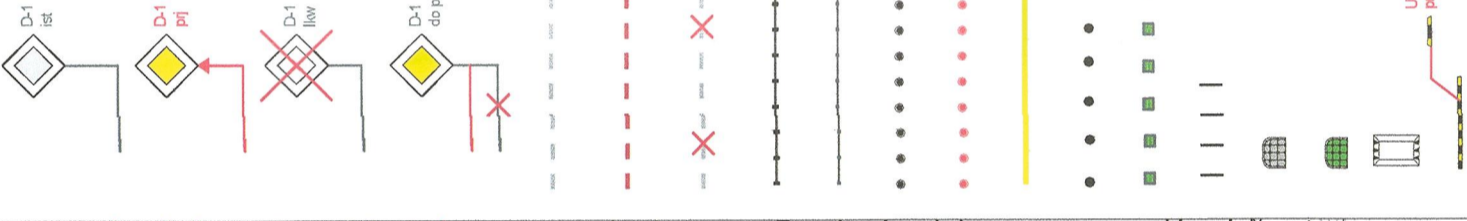

- oznakowanie pionowe istniejące
- oznakowanie pionowe projektowane
- oznakowanie pionowe likwidowane
- oznakowanie pionowe do przestawienia
- oznakowanie poziome istniejące
- oznakowanie poziome projektowane
- oznakowanie poziome do likwidacji
- wygradzenia U-12a istniejące
- wygradzenia U-12b istniejące
- stłupki U-12c istniejące
- stłupki U-12c projektowane
- żółta linia przystankowa (malowanie)
- "Baby" istniejące
- donice istniejące
- stojaki rowerowe istniejące
- azyle prefabrykowane istniejące
- azyle prefabrykowane projektowane
- wyspowe progi zwalniające istniejące
- projektowane separatory U-25

- granica pasa drogowego
- granica opracowania (łączy rysunek)
- miejsca możliwego parkowania zgodnego z przepisami, w których nie ma możliwości wyznaczenia miejsc postojowych
- projektowana zieleni
- istniejąca droga jednokierunkowa
- projektowana droga jednokierunkowa
- istniejący krawężnik wysoki
- istniejący krawężnik obniżony
- projektowany krawężnik wysoki
- istniejący chodnik

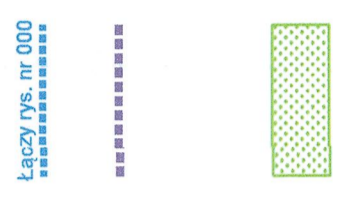

PREZYDENT MIASTA STOLECZNEGO WARSZAWY  
 pl. Bankowy 2/5, 00-950 Warszawa  
 ZAWIĄZANIE nr: ZR-OR.7221.1.1274.20 z z  
 z programem sygnalizacji świetlnej  
 nr: .....  
 studiorysunek nr: 75

z up. PREZYDENTA MIASTA WARSZAWY  
*[Signature]*  
 Dyrektor  
 Biura Zarządzania Ruchem Drogowym

<b>ZARZĄD DRÓG MIEJSKICH</b> ul. Chmielna 120 00-801 Warszawa			NR RYS:	<b>75</b>	SKALA:	<b>1:500</b>
Nazwa opracowania:		Dzielnica Mokotów m.st. Warszawy				
Odcinek:		Iwicka - koniec ulicy				
Obiekt:		<b>ul. Badowaska</b>				
Opracował zespół projektowy ZDM:		Agnieszka Piotrowska Krzysztof Przybylsz Maciej Godleś Michał Zerański				

*[Signature]*