

Łączy rys. nr 000

granica pasa drogowego
granica opracowania (łączy rysunek)

istniejąca droga jednokierunkowa

projektowana droga jednokierunkowa

istniejący krawężnik wysoki

istniejący krawężnik obniżony

projektowany krawężnik wysoki

projektowana czerwona naw. asfalt

PREZYDENT MIASTA STOLECZNEGO WARSZAWY
pl. Bankowy 3/5, 00-950 Warszawa
ZATWIERDZENIE nr ZR-OR-7221.1.1.1234/2022
z programem sygnalizacji świetlnej
nr:
strona/rysunek nr: 89
Z UP. PRZYJĘCIA M. ST. WARSZAWY
Dyrektor Biura Inżynierii i Budownictwa Drogowych

Zarząd Dróg Miejskich
ul. Chmielna 120
00-901 Warszawa



NR RYS.: 89

SKALA: 1:500

Dzielnica Mokotów m.st. Warszawy

Projekt organizacji ruchu dla wprowadzenia strefy płatnego parkowania niestandardowego w dzielnicy Mokotów m.st. Warszawy

Odcinek: Madalińskiego - Różana

Obiekt: ul. Falecka

Opracował zespół projektowy














Krzysztof Przybyś

Maciej Godleś

Michał Żerański

1000118

LEGENDA:

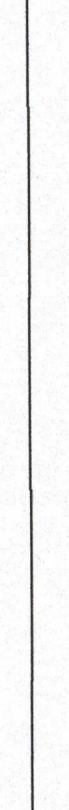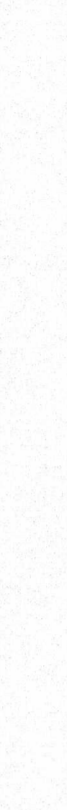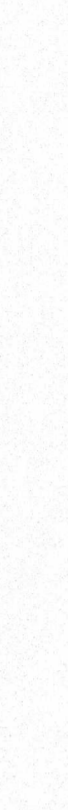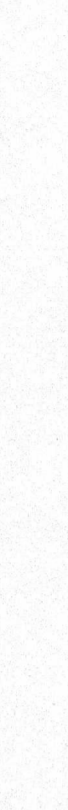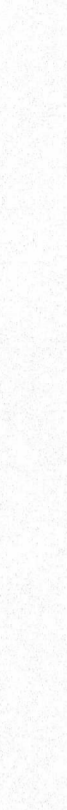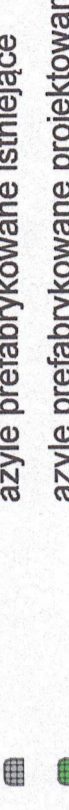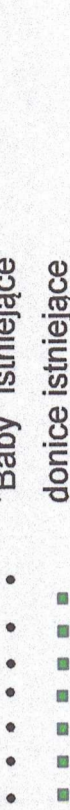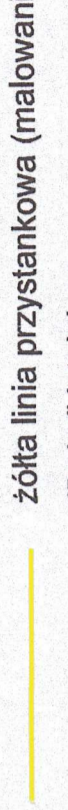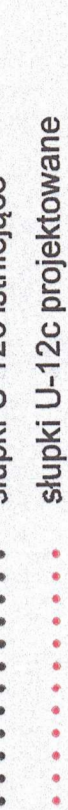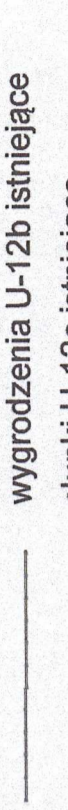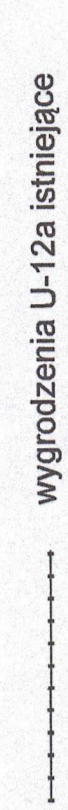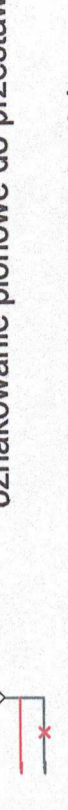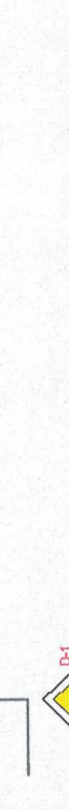

oznakowanie pionowe istniejące

oznakowanie pionowe projektowane

oznakowanie pionowe likwidowane

oznakowanie pionowe do przestawienia

oznakowanie poziome istniejące

oznakowanie poziome projektowane

oznakowanie poziome do likwidacji

wygrozdenia U-12a istniejące

wygrozdenia U-12b istniejące

słupki U-12c istniejące

słupki U-12c projektowane

żółta linia przystankowa (malowanie)

"Baby" istniejące

donice istniejące



stojaki rowerowe istniejące

azyłe prefabrykowane istniejące

azyłe prefabrykowane projektowane

wyspowe progi zwalniające istniejące

projektowane separatory U-25

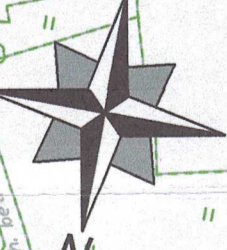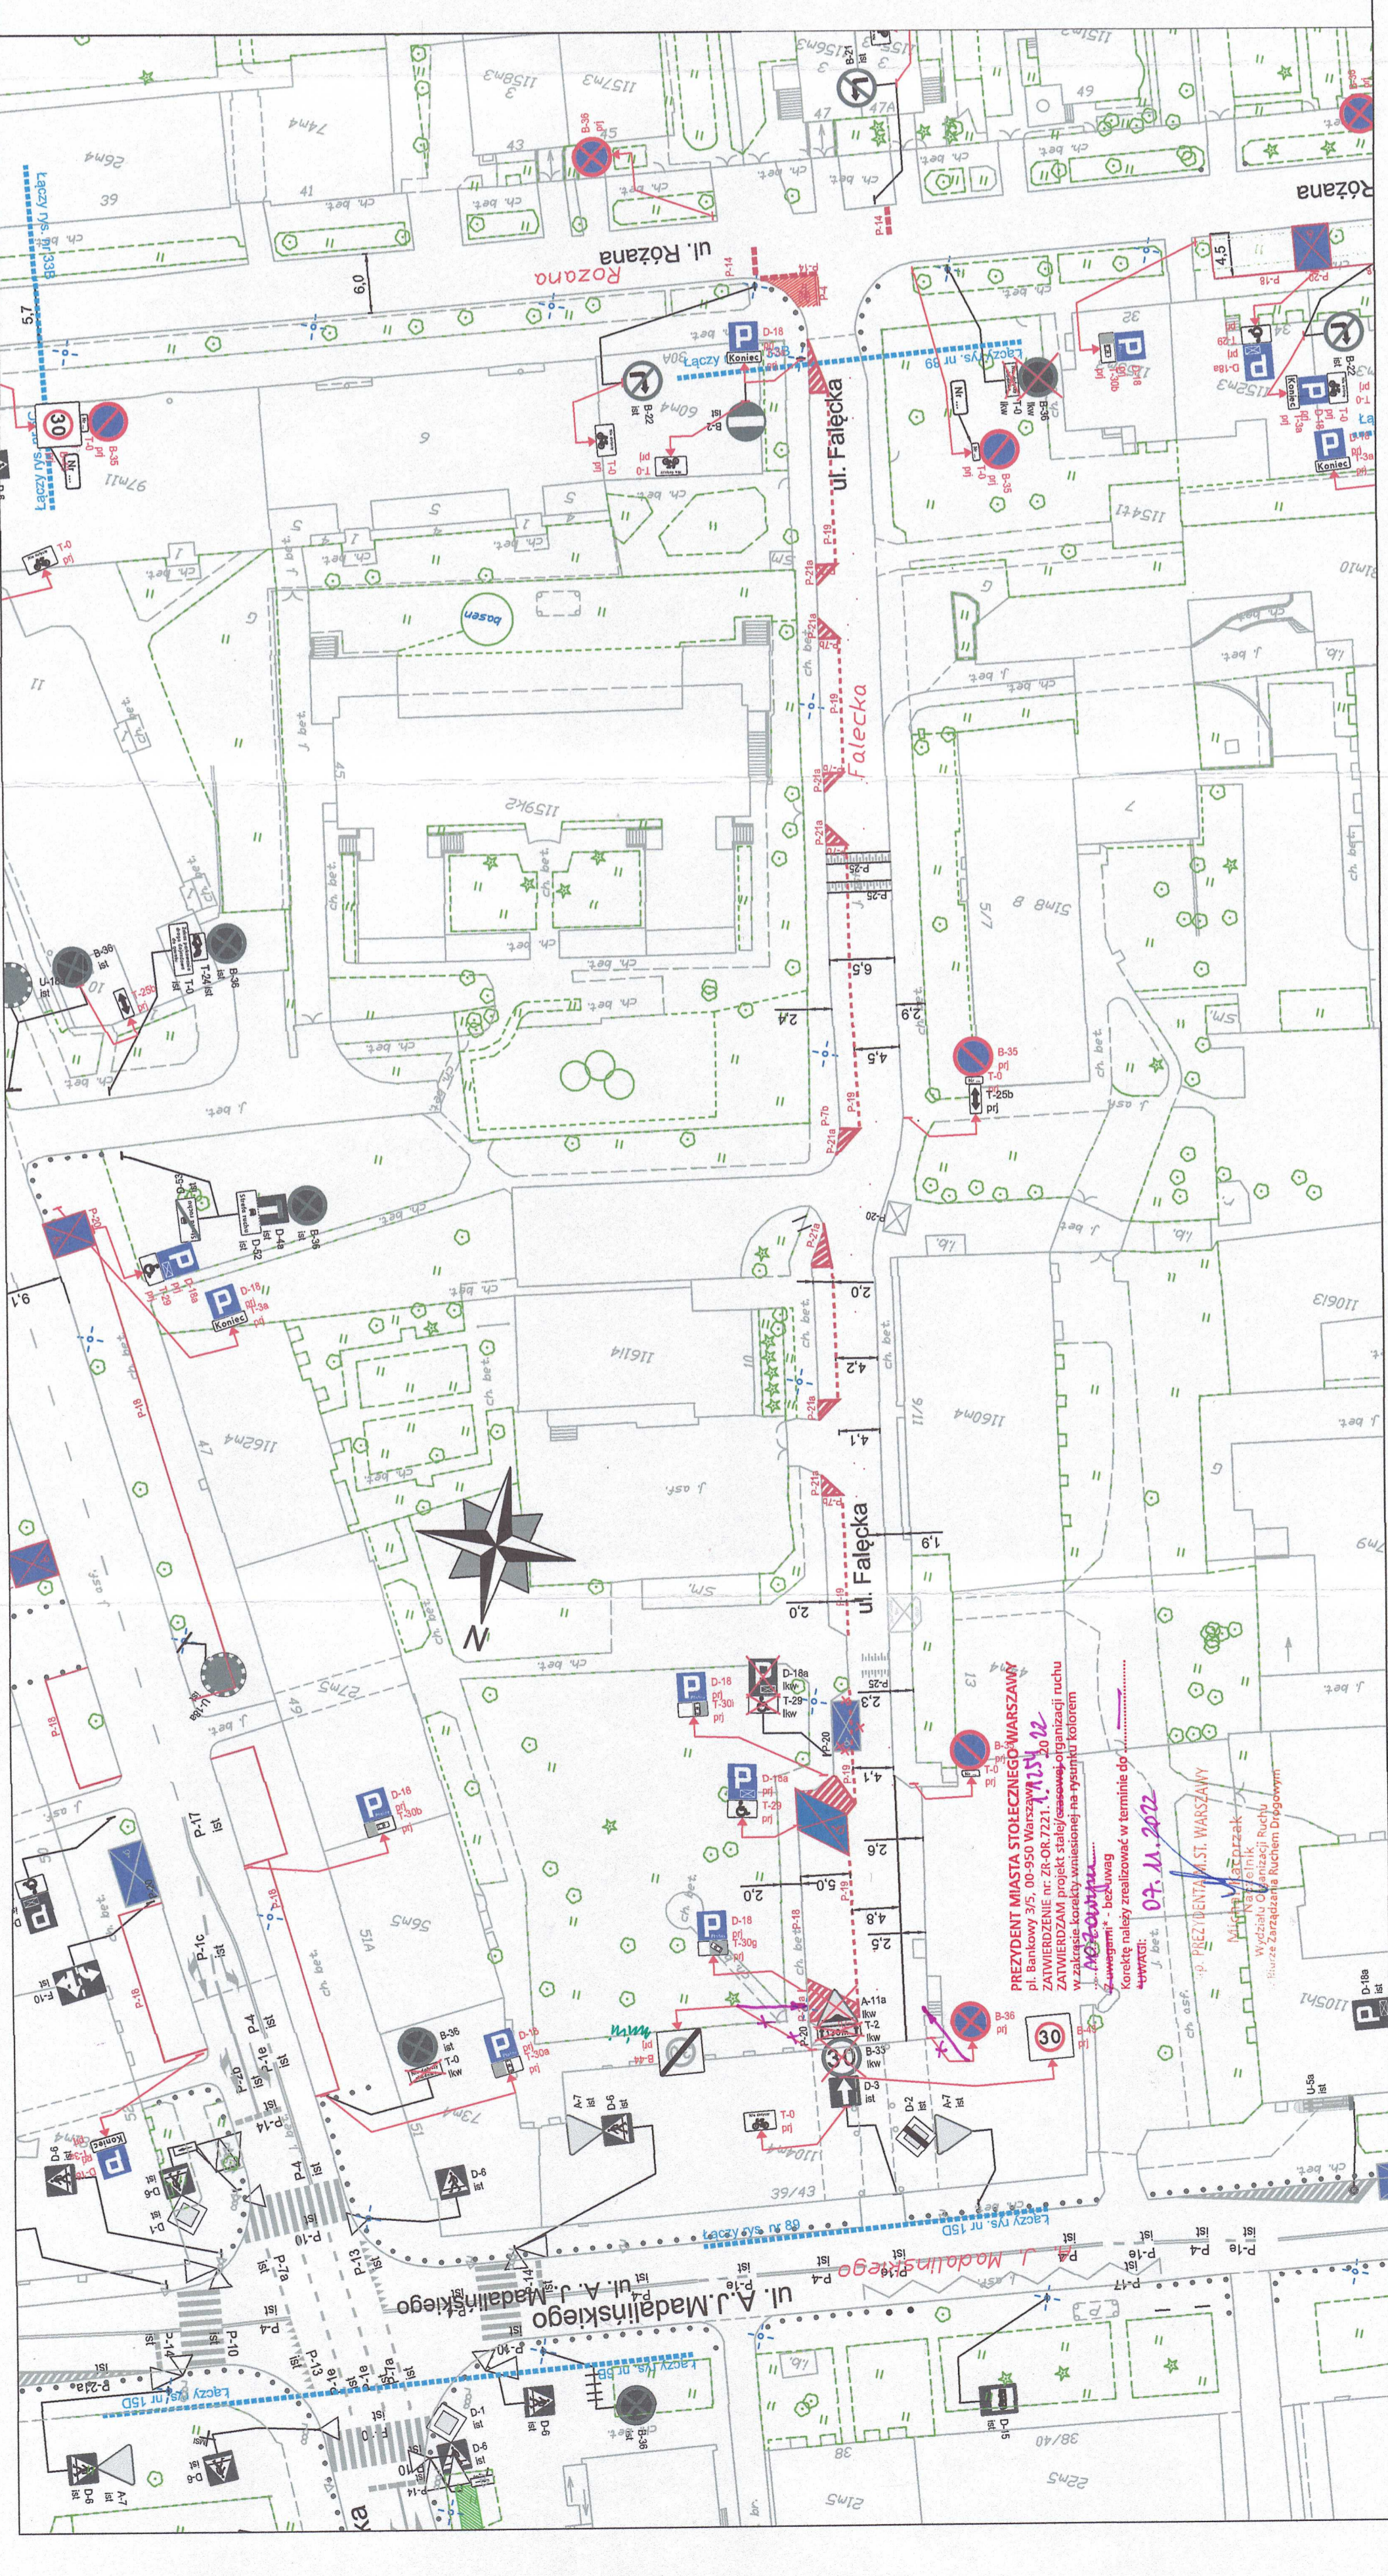

PREZYDENT MIASTA STOLECZNEGO WARSZAWY
pl. Bankowy 3/5, 00-950 Warszawa
ZATWIERDZENIE nr ZR-OR-7221.1.1.1234/2022
z programem sygnalizacji świetlnej
nr:
strona/rysunek nr: 89
Z UP. PRZYJĘCIA M. ST. WARSZAWY
Dyrektor Biura Inżynierii i Budownictwa Drogowych

ul. A.J. Madalińskiego
ul. Falecka
ul. Różana