LEGENDA:

◇ D-1 ist	oznakowanie pionowe istniejące
◆ D-1 prj	oznakowanie pionowe projektowane
☒ D-1 lkw	oznakowanie pionowe likwidowane
◆ D-1 do przen.	oznakowanie pionowe do przestawienia
- - - - -	oznakowanie poziome istniejące
- - - - -	oznakowanie poziome projektowane
-×- - ×- -×-	oznakowanie poziome do likwidacji
-+-+-+-+-	wygrodzenia U-12a istniejące
-------	wygrodzenia U-12b istniejące
• • • • • •	słupki U-12c istniejące
• • • • • •	słupki U-12c projektowane
━━━━	żółta linia przystankowa (malowanie)
• • • • • •	"Baby" istniejące
▪ ▪ ▪ ▪ ▪ ▪	donice istniejące
| | | |	stojaki rowerowe istniejące
▦	azyle prefabrykowane istniejące
▦	azyle prefabrykowane projektowane
▯	wyspowe progi zwalniające istniejące
U-25 prj	projektowane separatory U-25

	granica pasa drogowego
Łączy rys. nr 000	granica opracowania (łączy rysunek)
▪▪▪▪▪▪▪▪	miejsca możliwego parkowania zgodnego z przepisami, w których nie ma możliwości wyznaczenia miejsc postojowych
🟩	projektowana zieleń
	istniejąca droga jednokierunkowa
	projektowana droga jednokierunkowa
━━━━	istniejący krawężnik wysoki
--------	istniejący krawężnik obniżony
━━━━	projektowany krawężnik wysoki
🟧	istniejący chodnik

PREZYDENT MIASTA STOŁECZNEGO WARSZAWY
pl. Bankowy 3/5, 00-950 Warszawa
ZATWIERDZENIE nr: ZR-OR.7221.1.1254.2022
z programem sygnalizacji świetlnej
nr: — / —
~~strona~~/rysunek nr 71
z up. PREZYDENTA M. ST. WARSZAWY
Tamás Dombi
Dyrektor
Biura Zarządzania Ruchem Drogowym

ZARZĄD DRÓG MIEJSKICH ul. Chmielna 120 00-801 Warszawa		
	NR RYS: 71	SKALA: 1:500
	Dzielnica Mokotów m.st. Warszawy	
Nazwa opracowania:	**Projekt organizacji ruchu dla wprowadzenia strefy płatnego parkowania niestrzeżonego w Dzielnicy Mokotów m.st. Warszawy**	
Odcinek:	Belwederska - Czerniakowska	
Obiekt:	ul. J. Gagarina	
Opracował zespół projektowy ZDM:	Agnieszka Piotrowska Krzysztof Przybysz Maciej Godleś Godleś Michał Żerański	

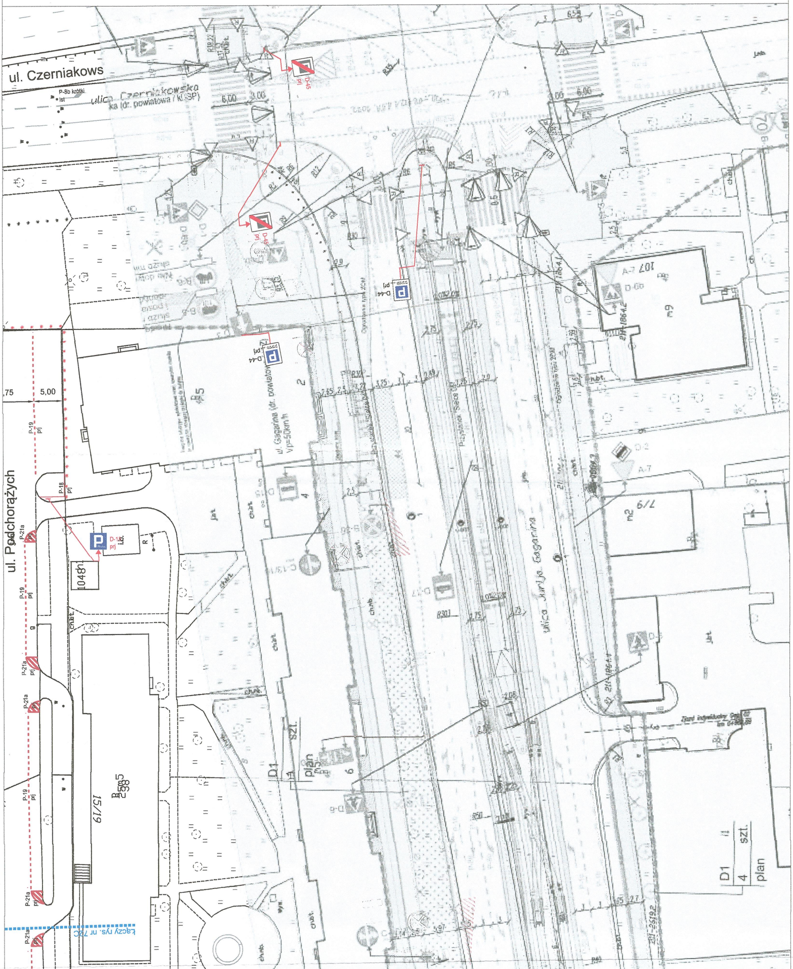
ul. Czerniakows
P-8b krótki
ist
ulica Czerniakowska
ka (dr. powiatowa / KDSP)
6,00
3,00
6,00
6,00
D-45
prj
D-45
prj
D-44
prj
D-44
prj
D-18
prj
P-19
prj
P-18
prj
P-21a
prj
,75
5,00
ul. Podchorążych
10481
15/19
B
5
98
ul. Gagarina (dr. powiatowa)
Vp=50km/h
ulica Jurija Gagarina
A-7
107
D-6b
D-2
A-7
6/7
D1
4
szt.
plan
D1
1
szt.
plan
D-6
D-17
D-15
C-13/16
łączy rys. nr 72C

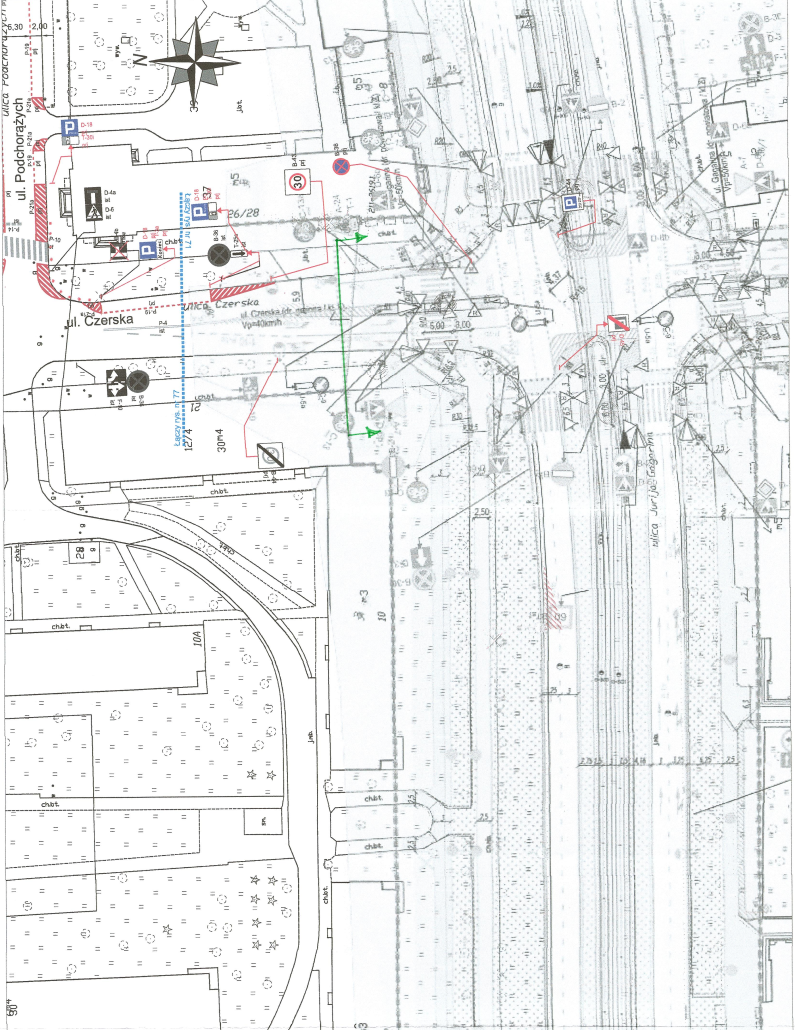
ulica Podchorążych
ul. Podchorążych
5,30
2,00
P-19
prj
P-21a
prj
D-18
prj
T-30i
prj
P-21a
prj
P-19
prj
P-21a
prj
P-14
ist
P-10
ist
D-4a
ist
D-6
ist
D-4b
ist
D-18
prj
T-3a
prj
Koniec
ch.bt.
B-36
ist
T-25c
ist
D-18
prj
T-30i
prj
26/28
łączy rys. nr 71
łączy rys. nr 77
B-43
prj
30
B-36
prj
P-21a
prj
P-19
prj
ul. Czerska
ulica Czerska
ul. Czerska (dr. gminna I.K.)
Vp=40km/h
P-4
ist
F-10
ist
B-36
ist
5,9
127/4
30m4
21
B-44
prj
ch.bt.
j.bt.
28
10A
10
ch.bt.
sm.
j.mb.
ul. Gagarina (dr. powiatowa I.K.)
Vp=50km/h
D-44
prj
D-46
prj
ulica Jurija Gagarina
ul. Gagarina (dr. powiatowa I.K.)
Vp=50km/h
5,00
3,00
2,50
2,5
6,00
3,00
B-2
B-30
D-3
F-1
A-7
D-6b

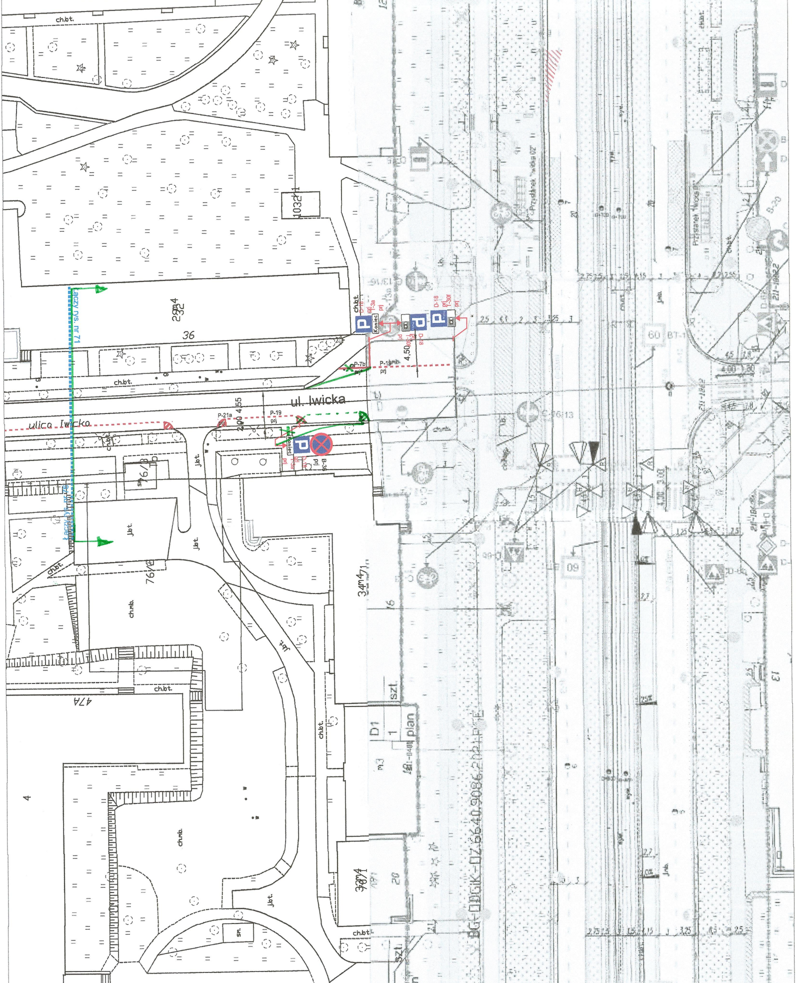
ch.bt.
1032/1
29m4
32
36
Łączy rys. nr 71
ul. Iwicka
ulica Iwicka
P-7b
prj
P-19
prj
P-21a
4,55
2,00
4,50
D-18
T-30f
Koniec
B-36
76/3
76/2
j.bt.
ch.mb.
34m4
71
47A
4
szt.
D1
1
plan
32m4
78/1
20
60
BT-1
Przystanek "Iwicka 02"
BG-ODGIK-DZ.6640.9086.2021-P-E

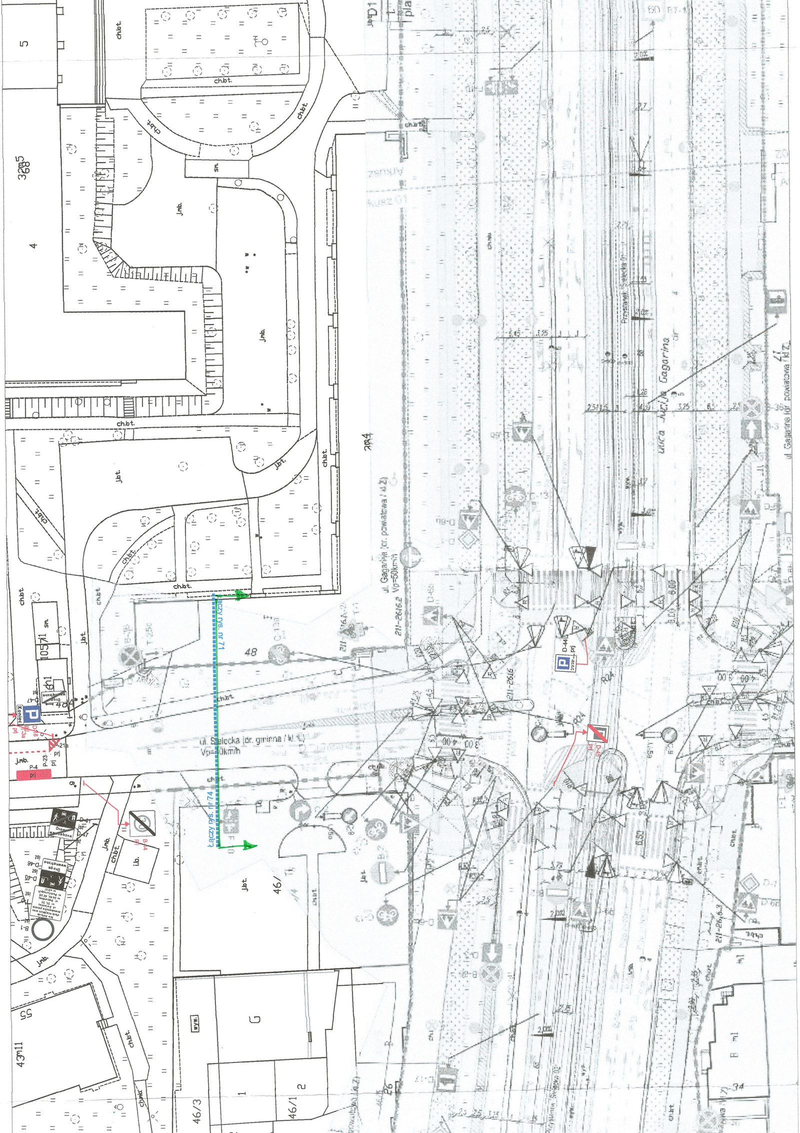
Łączy rys. nr 71
Łączy rys. nr 74
ul. Sielecka (dr. gminna / kl. L)
Vp=…0km/h
ul. Gagarina (dr. powiatowa / kl.Z)
Vp=50km/h
Ulica Jurija Gagarina
ul Gagarina (dr powiatowa / kl Z)
211-2616.2
211-2616
48
46/
46/1
46/3
204
3285
4311
55
5
4
G
1
2
ch.bt.
j.bt.
j.mb.
sm.
i.b.
wyw.
105/1
Koniec
P
D-18
prj
T-3a
P-21a
P-23
P-4
D-47
ist
Droga wewnętrzna
D-46
D-40
B-44
D-44
D-45
B-36
D-3
D-6b
D-1
C-13
A-7
T-1
P-10
4.00
3.00
6.00
6.50
3.25
3.35
6.45
5.25
2.50
Arkusz 01
Przejazd w tunelu

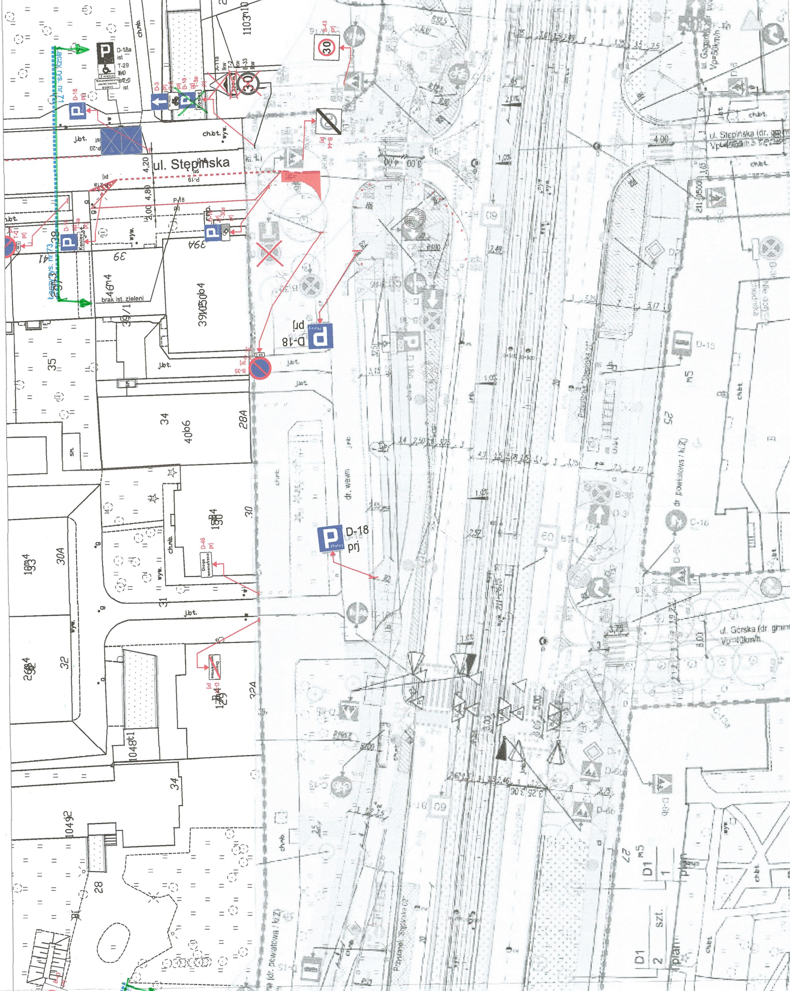
ul. Stępińska
łączy z rys. nr 71
łączy z rys. nr 73
D-18a ist
T-29 ist
D-18 prj
D-3
B-43 prj
B-44 prj
B-35
P-20
P-19
P-18 prj
P-21a
4.20
4.80
4.00
Koniec
brak ist. zieleni
D-18 prj
D-46 prj
Droga wewnętrzna
ch.bt.
ch.mb.
j.bt.
wyw.
ul. Stępińska (dr. gmin) Vp=40km/h
ul. Górska (dr. gmin) Vp=40km/h
dr. powiatowa (dr. wewn)
D-15
C-16
B-36
D-3
D-6
D-6b
39
39A
41
39/1
35
34
28A
30
30A
32
32A
31
29
28
27
25
1048/1
1049/2
1103/10
D1
szt.
1
2

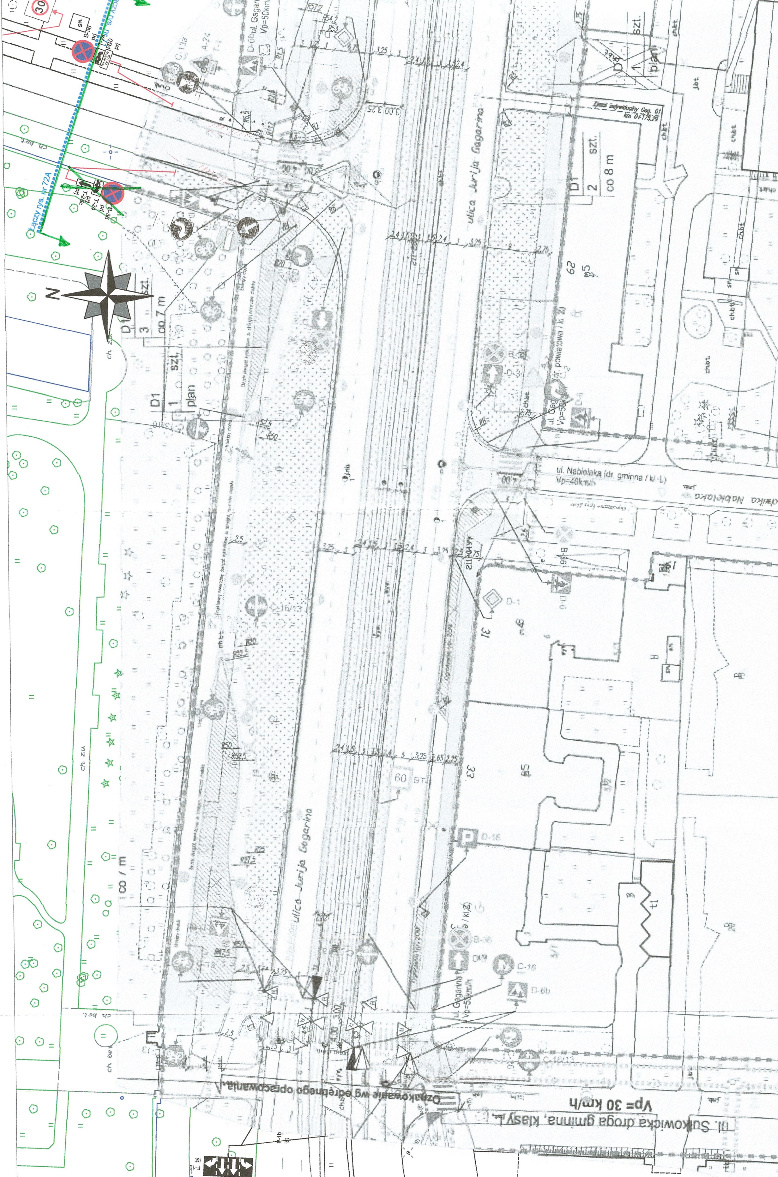
ulica Jurija Gagarina
ul. Nabielaka (dr. gminna / kl. L)
Vp=40km/h
ulica Nabielaka
ul. Sukowicka droga gminna, klasy L
Vp= 30 km/h
Oznakowanie wg odrębnego opracowania
ul. Gagarina
Vp=50km/h
Łączy rys. nr 72A
N
30
B-36
T-24
T-25c
D1
3
szt.
co 7 m
D1
1
szt.
plan
D1
2
szt.
co 8 m
D1
1
szt.
plan
D-3
D-6
D-1
D-16
B-36
C-16
C-16/13
D-6b
60
B-36
ch. bet.
ch. zu.
co 7 m
62
33
31
F-10
F-1b

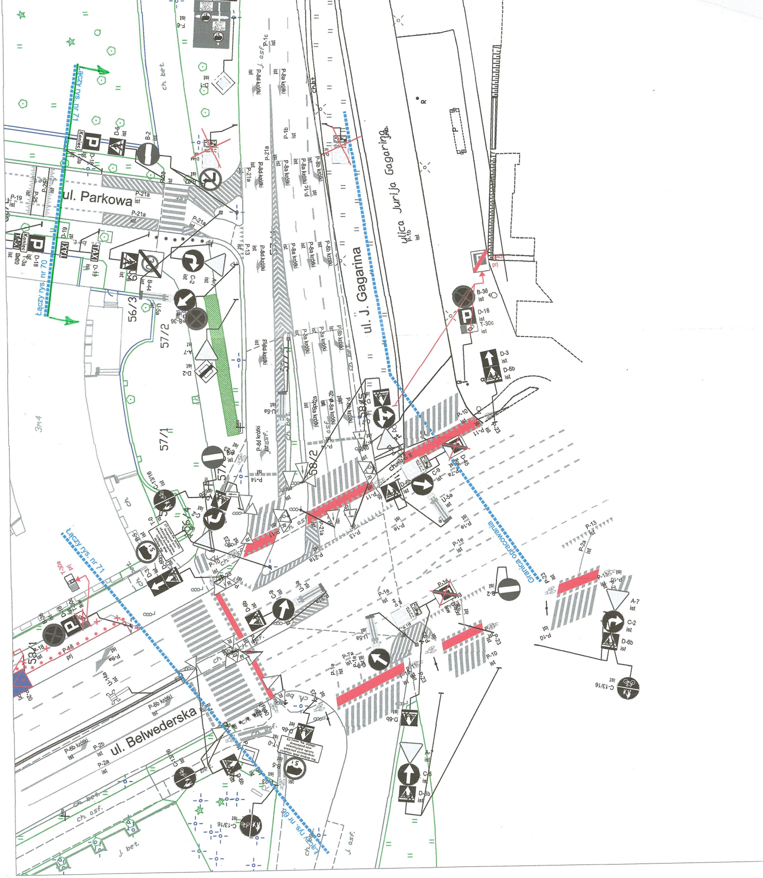

ul. Parkowa
ul. J. Gagarina
ulica Jurija Gagarina
ul. Belwederska
Łączy rys. nr 71
Łączy rys. nr 70
Łączy rys. nr 69
Granica opracowania
56/3
57/2
57/1
58/2
58/5
56/4
58/1
ch. bet.
ch. asf.
j. asf.
j. bet.
P-21a
P-8a krótki
P-8b krótki
P-8d krótki
P-1b
P-1c
P-1e
P-10
P-11
P-13
P-14
P-19
P-23
P-2a
P-2b
P-7a
P-18
P-20
B-2
B-36
B-44
B-5
C-2
C-5
C-9
C-13/16
D-3
D-6
D-6b
D-18
D-19
D-45
A-7
T-30a
T-30c
U-5a
U-14e
TAXI
Koniec
ist
prj