PREZYDENT MIASTA STOŁECZNEGO WARSZAWY
pl. Bankowy 3/5, 00-950 Warszawa
ZATWIERDZENIE nr: ZR-OR.7221.....4.525.....20.22
ZATWIERDZAM projekt stałej/~~czasowej~~ organizacji ruchu w terminie:
od .....2022 MAJ.....27.....do .....27 LIS. 2023.....
~~w całości~~ / w części / ~~bez zmian~~ / ze zmianami naniesionymi
na projekcie kolorem .....niebieskim.....
W zakresie rys. .....z uwagami*/bez uwag
wraz z załącznikami .....SR 469 ...../.....22
i projektem sygnalizacji nr .....
Zatwierdzenie dotyczy terenu położonego w pasie drogowym dróg publicznych. Jednostka wprowadzająca organizację ruchu jest zobowiązana do zawiadomienia organu zarządzającego ruchem, zarządu drogi oraz właściwego komendanta Policji o terminie jej wprowadzenia, co najmniej na 7 dni przed dniem wprowadzenia organizacji ruchu.
*UWAGI:
ZATWIERDZENIE WYDANE WRAZ Z PISMEM
ZR-OR.7221.4.525.2022.MPE (SR469 ZR-SR)

27 MAJ. 2022

Z up. PREZYDENTA M.St. WARSZAWY
Michał Kacprzak
p.o. Dyrektora
Zarządu Dróg Miejskich
w Biurze Zarządzania Ruchem Drogowym

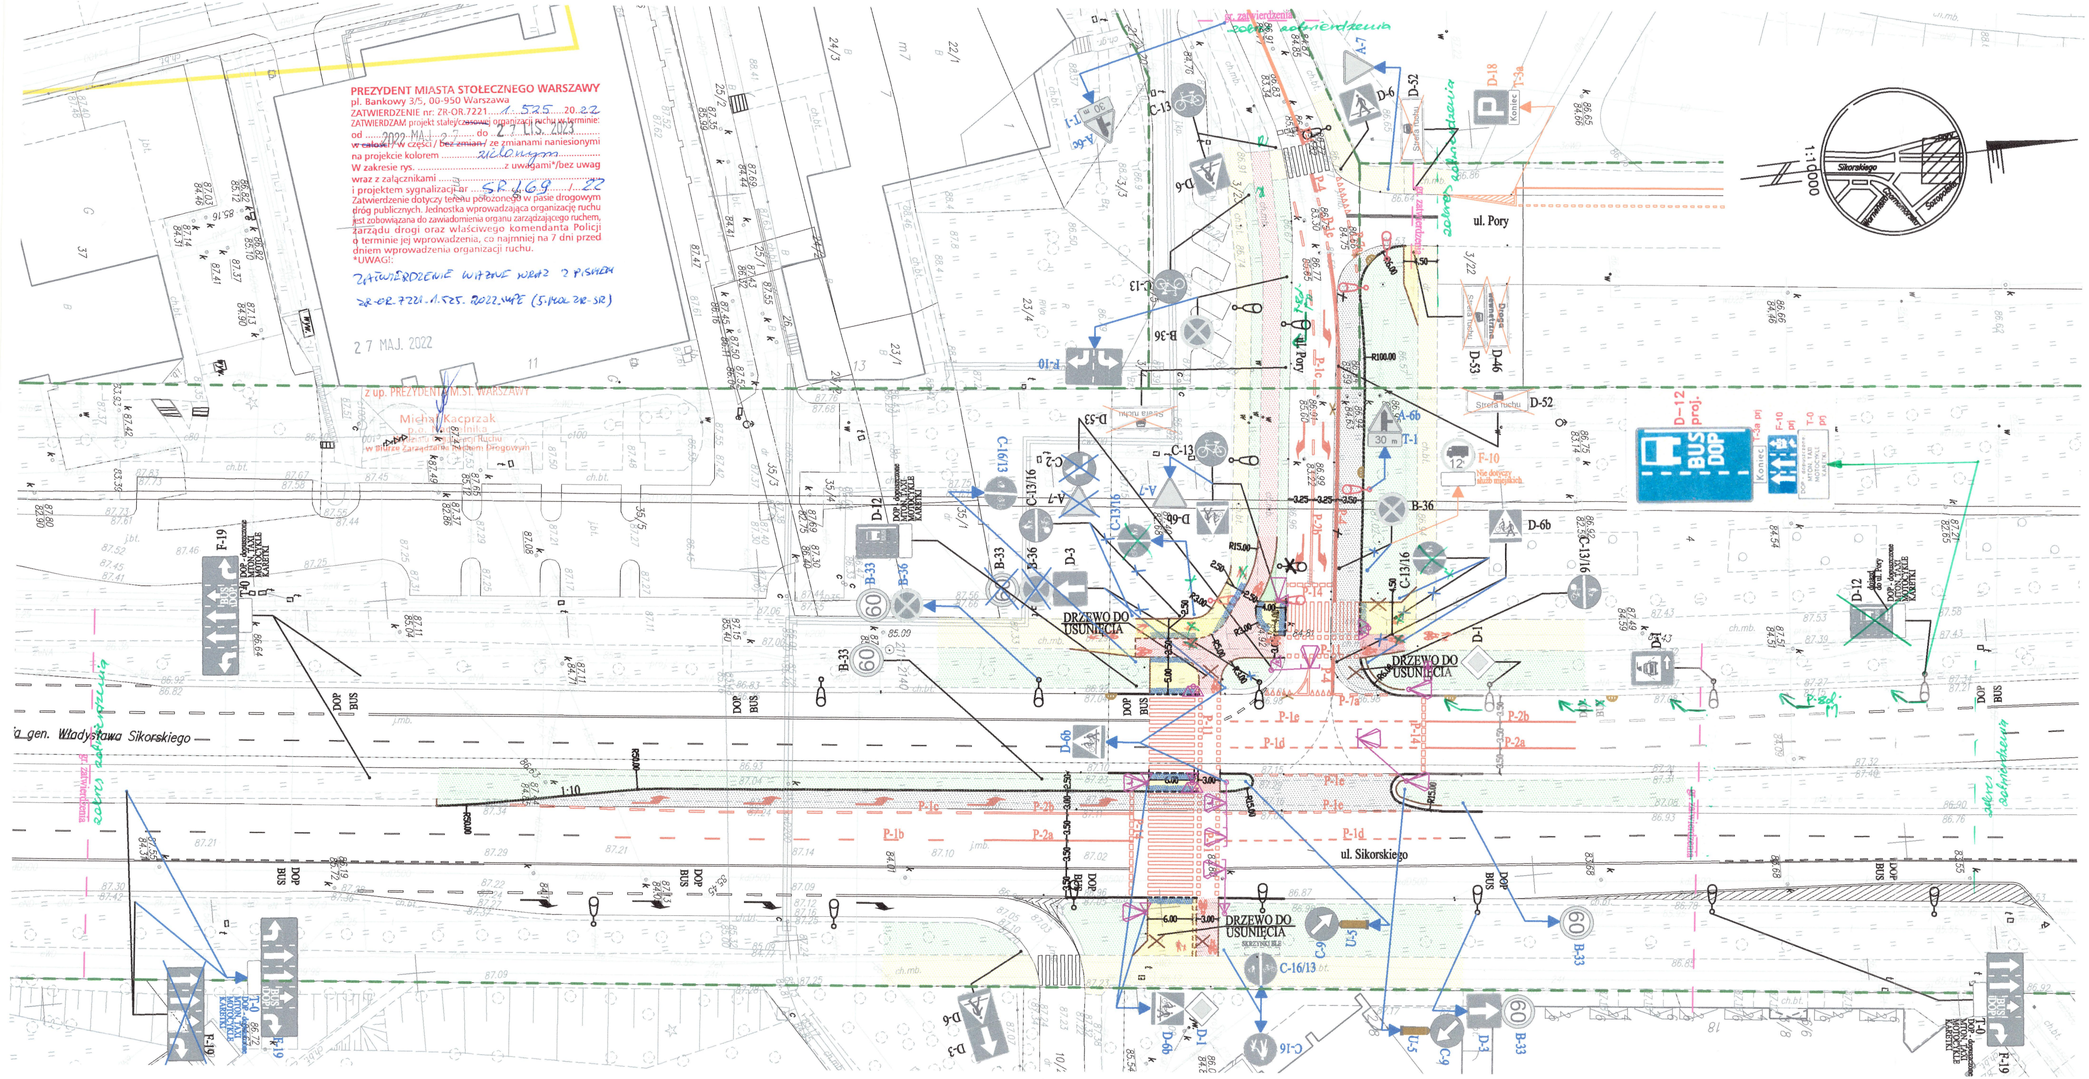

LEGENDA

- ISTN. OZNAKOWANIE PIONOWE
- ISTN. OZNAKOWANIE PIONOWE DO LIKWIDACJI
- PROJ. OZNAKOWANIE PIONOWE
- PROJ. OZNAKOWANIE POZIOME WG ZATWIERDZONEGO PROJEKTU ORGANIZACJI RUCHU NR 1286/21
- ISTN. OZNAKOWANIE POZIOME
- PROJ. OZNAKOWANIE POZIOME
- PROJ. DOBUDOWA NAWIERZCHNI JEZDNI
- PROJ. CHODNIK
- PROJ. ŚCIEŻKA ROWEROWA
- ISTN. CHODNIK
- ISTN. ŚCIEŻKA ROWEROWA

Nazwa zadania:
Opracowanie projektu na przebudowę skrzyżowania ulic Sikorskiego i Leśnej Jeżyny

Zamawiający:
ZARZĄD DRÓG MIEJSKICH
ul. Chmielna 120
00-801 Warszawa

Wykonawca:
YUNEX TRAFFIC
Yunex Sp. z o.o.
ul. Żupnicza 11
03-821 Warszawa

Nazwa opracowania:
Projekt sygnalizacji świetlnej na skrzyżowaniu ul. Sikorskiego i ul. Leśnej Jeżyny

Tytuł rysunku:
Projekt stałej organizacji ruchu

Funkcja	Imię i Nazwisko	Podpis
Projektant	mgr inż. Teresa Rogalska upr. nr WA-613/92	
Asystent projektanta	mgr inż. Kamil Popławski	

Data:	Branża:	Format:	Skala:	Nr rysunku:
04.2022	DROGI		1:500	1