plac Trzech Krzyży - jezdnia północna
< Bracka
< Żurawia
Wpust deszczowy
Wpust deszczowy
Wpust deszczowy
Opornik granitowy wtopiony 20 x 30 cm
Opornik granitowy wtopiony 20 x 30 cm
~34.0
~2.7
~1,8
~1,8
~1,8
~5.4
~54.0
~2.6
Skos 1:8
Skos 1:4
plac Trzech Krzyży - jezdnia zachodnia obwodowa
plac Trzech Krzyży - jezdnia zachodnia (przedłużenie ul. Brackiej)

Legenda:

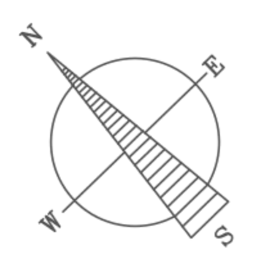

Obiekty objęte odrębnymi decyzjami pozwolenie

▭	Drogi dla pieszych - płyty betonowe jasnoszare
▦	Drogi dla pieszych - płyty polimerobetonowe żółte kopułkowe pasów ostrzegawczych i pól oczekiwania
▦	Opaski jezdni przy krawężnikach drogowych z kostki kamiennej z przełożenia
▭	Zatoki postojowe z brukowca kamiennego z przełożenia
■	Jezdnie z nawierzchniami bitumicznymi

Obiekty objęte bieżącym wnioskiem o wydanie decyzji pozwolenie

▭	Zatoki przystankowe z brukowca kamiennego z przełożenia - układ rzędowy prostopadły do osi pasa
▨	Jezdnie z nawierzchniami z kostki kamiennej granitowej i bazaltowej z przełożenia z jezdni zachodnich obwodowych placu - układ łuku rzymskiego

Plan orientacyjny

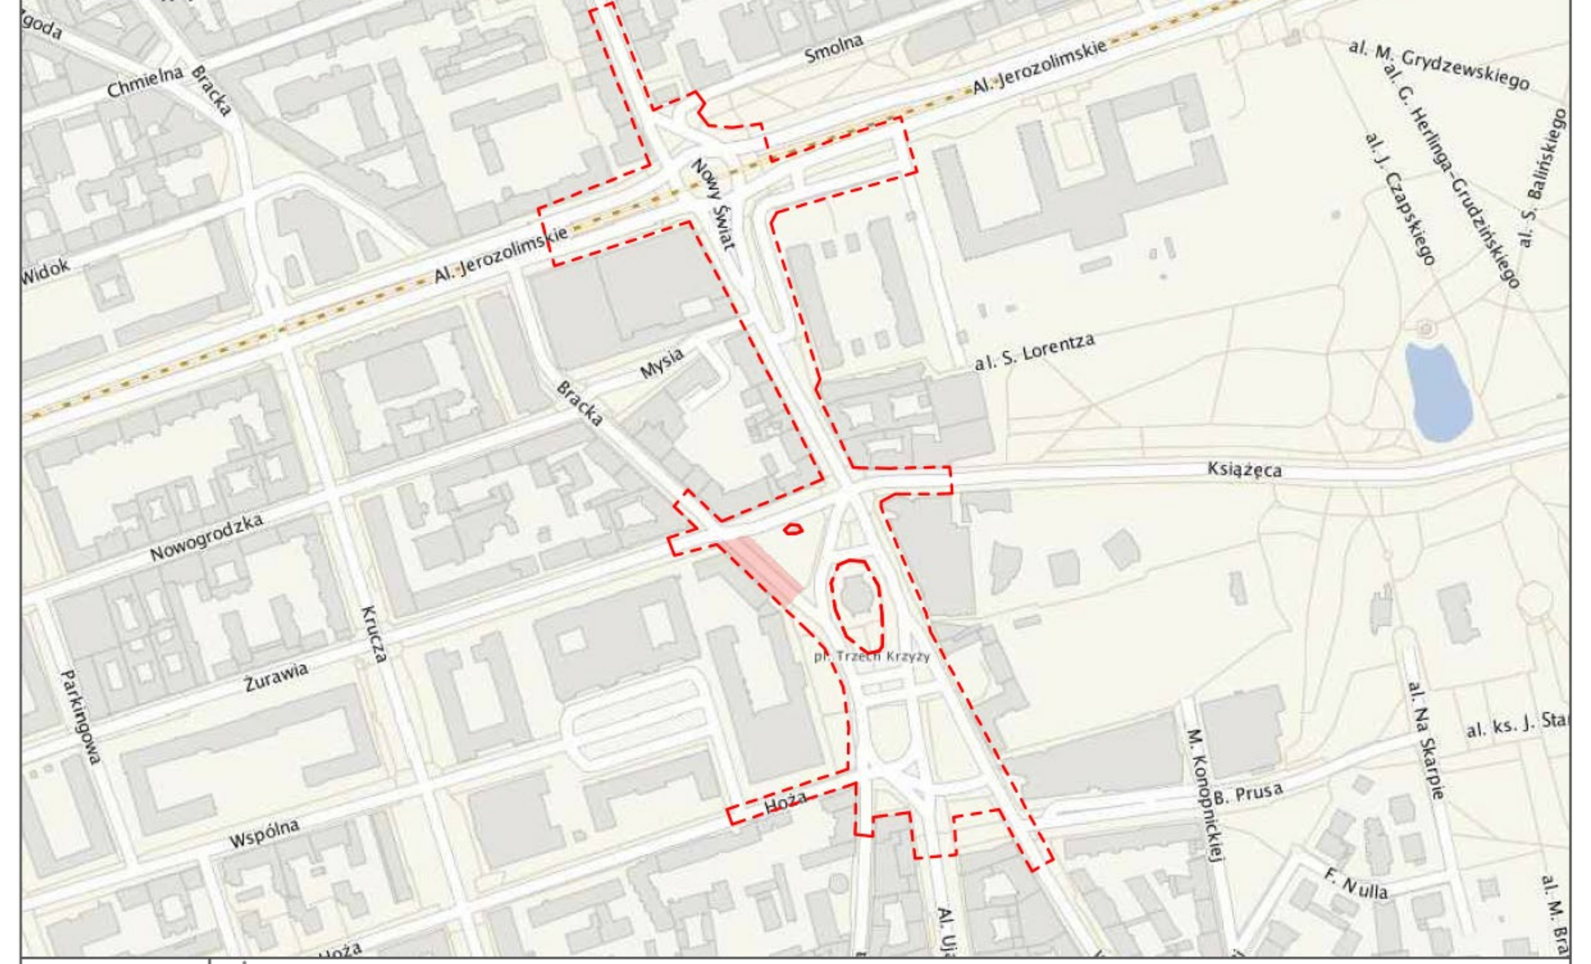

Chmielna
Bracka
Smolna
Al. Jerozolimskie
Al. Jerozolimskie
Nowy Świat
Widok
Mysia
Bracka
al. S. Lorentza
Książęca
Nowogrodzka
Krucza
Żurawia
Parkingowa
Wspólna
Hoża
pl. Trzech Krzyży
M. Konopnickiej
B. Prusa
F. Nulla
al. Na Skarpie
al. ks. J. Sta
al. M. Grydzewskiego
al. G. Herlinga-Grudzińskiego
al. J. Czapskiego
al. S. Balińskiego
Al. Uj

Inwestor	Zarząd Dróg Miejskich m.st. Warszawy ul. Chmielna 120 00-801 Warszawa			
Nazwa rysunku	Załącznik graficzny nr 2 do wniosku o wydanie decyzji pozwolenie na prowadzenie prac przy zabytku nieruchomym wpisanym do rejestru zabytków - plac Trzech Krzyży - jezdnia zachodnia (przedłużenie ul. Brackiej)			
Położenie	Dzielnica: Śródmieście	Obiekt	Infrastruktura drogowa	
Jedn. wymiar.	metry			Uwagi: wymiary szczegółu podane w metrach określone szacunkowo dla poszczególnych elementów konstrukcji drogowych - wymiary te mogą nieznacznie ulec zmianie w trakcie prowadzenia prac w związku z dostosowywaniem konstrukcji do istniejących obiektów uzbrojenia terenu
Data: maj 2023 r.	Skala: 1:100	Arkusz: 1260 x 297 mm	№ arkusza: 1 z 1	