

LEGENDA


<p>PROJEKTOWANE</p> <ul style="list-style-type: none"> Oznakowanie pionowe Słupki blokujące U-12c Stanowisko postojowe zastrzeżone "koperta" Azyl prefabrykowany DO LIKWIDACJI Stanowisko postojowe zastrzeżone "koperta" Oznakowanie pionowe Baby betonowe 	<p>ISTNIEJĄCE</p> <ul style="list-style-type: none"> Oznakowanie poziome Oznakowanie pionowe Ogrodzenie łańcuchowe U-12b Słupki blokujące U-12c Urządzenia brd Azyl prefabrykowany Nie dotyczy autobusów ZTM 	<p>DO PRZENIESIENIA</p> <ul style="list-style-type: none"> Oznakowanie pionowe
--	---	---


PREZYDENT MIASTA STOŁECZNEGO WARSZAWY
 pl. Bankowy 3/5, 00-950 Warszawa
 ZATWIERDZENIE nr: ZR-OR.7221.1.022.2022
 ZATWIERDZAM projekt stałej organizacji ruchu w terminie: od 2-8 KWI. 2022 do 2-8 KWI. 2024
 w całości / z uwzględnieniem zmianami naniesionymi na projekcie kolorem *niebieskim*
 W zakresie rys. *1-2* z uwagami *bez uwag* wraz z załącznikami
 i projektem sygnalizacji nr. *1-2*
 Czwierdzenie dotyczy terenu położonego w pasie drogowym: dróg publicznych. Jednostka wprowadzająca organizację ruchu jest zobowiązana do zawiadomienia organu zarządzającego ruchem: zarządu drogi oraz właściwego komendanta Policji o terminie jej wprowadzenia, co najmniej na 7 dni przed dniem wprowadzenia organizacji ruchu.
***UWAGI:**

Czwierdzenie w zakresie lokalizacji słupków U-12c. Słupki U-12c ustawiać z zachowaniem skrajni; w rozstawie 1,5-1,8 m i w odległości 1,5-1,8 m od innych elementów stałych.

PREZYDENT MIASTA STOŁECZNEGO WARSZAWY
 pl. Bankowy 3/5, 00-950 Warszawa
 ZATWIERDZENIE nr: ZR-OR.7221.1.022.2022
 z programem sygnalizacji świetlnej
 nr. *1-2*
 strona/rysunek nr. *1-2*


z up. PREZYDENT M. ST. WARSZAWY
 Michał Kacprzak
 p.o. Dyrektora
 Wydziału Organizacji Ruchu
 w Biurze Zarządzania Ruchem Drogowym

Inwestor:	 Zarząd Dróg Miejskich w Warszawie ul. Chmielna 120 00-801 Warszawa		
Nazwa inwestycji:	Zmiana stałej organizacji ruchu na ul. Międzynarodowej		
Nazwa rysunku:	Projekt stałej organizacji ruchu - Plan sytuacyjny		
Skala:	Data:	Nr rysunku:	Nr strony:
1:500	04.2022	SOR01	

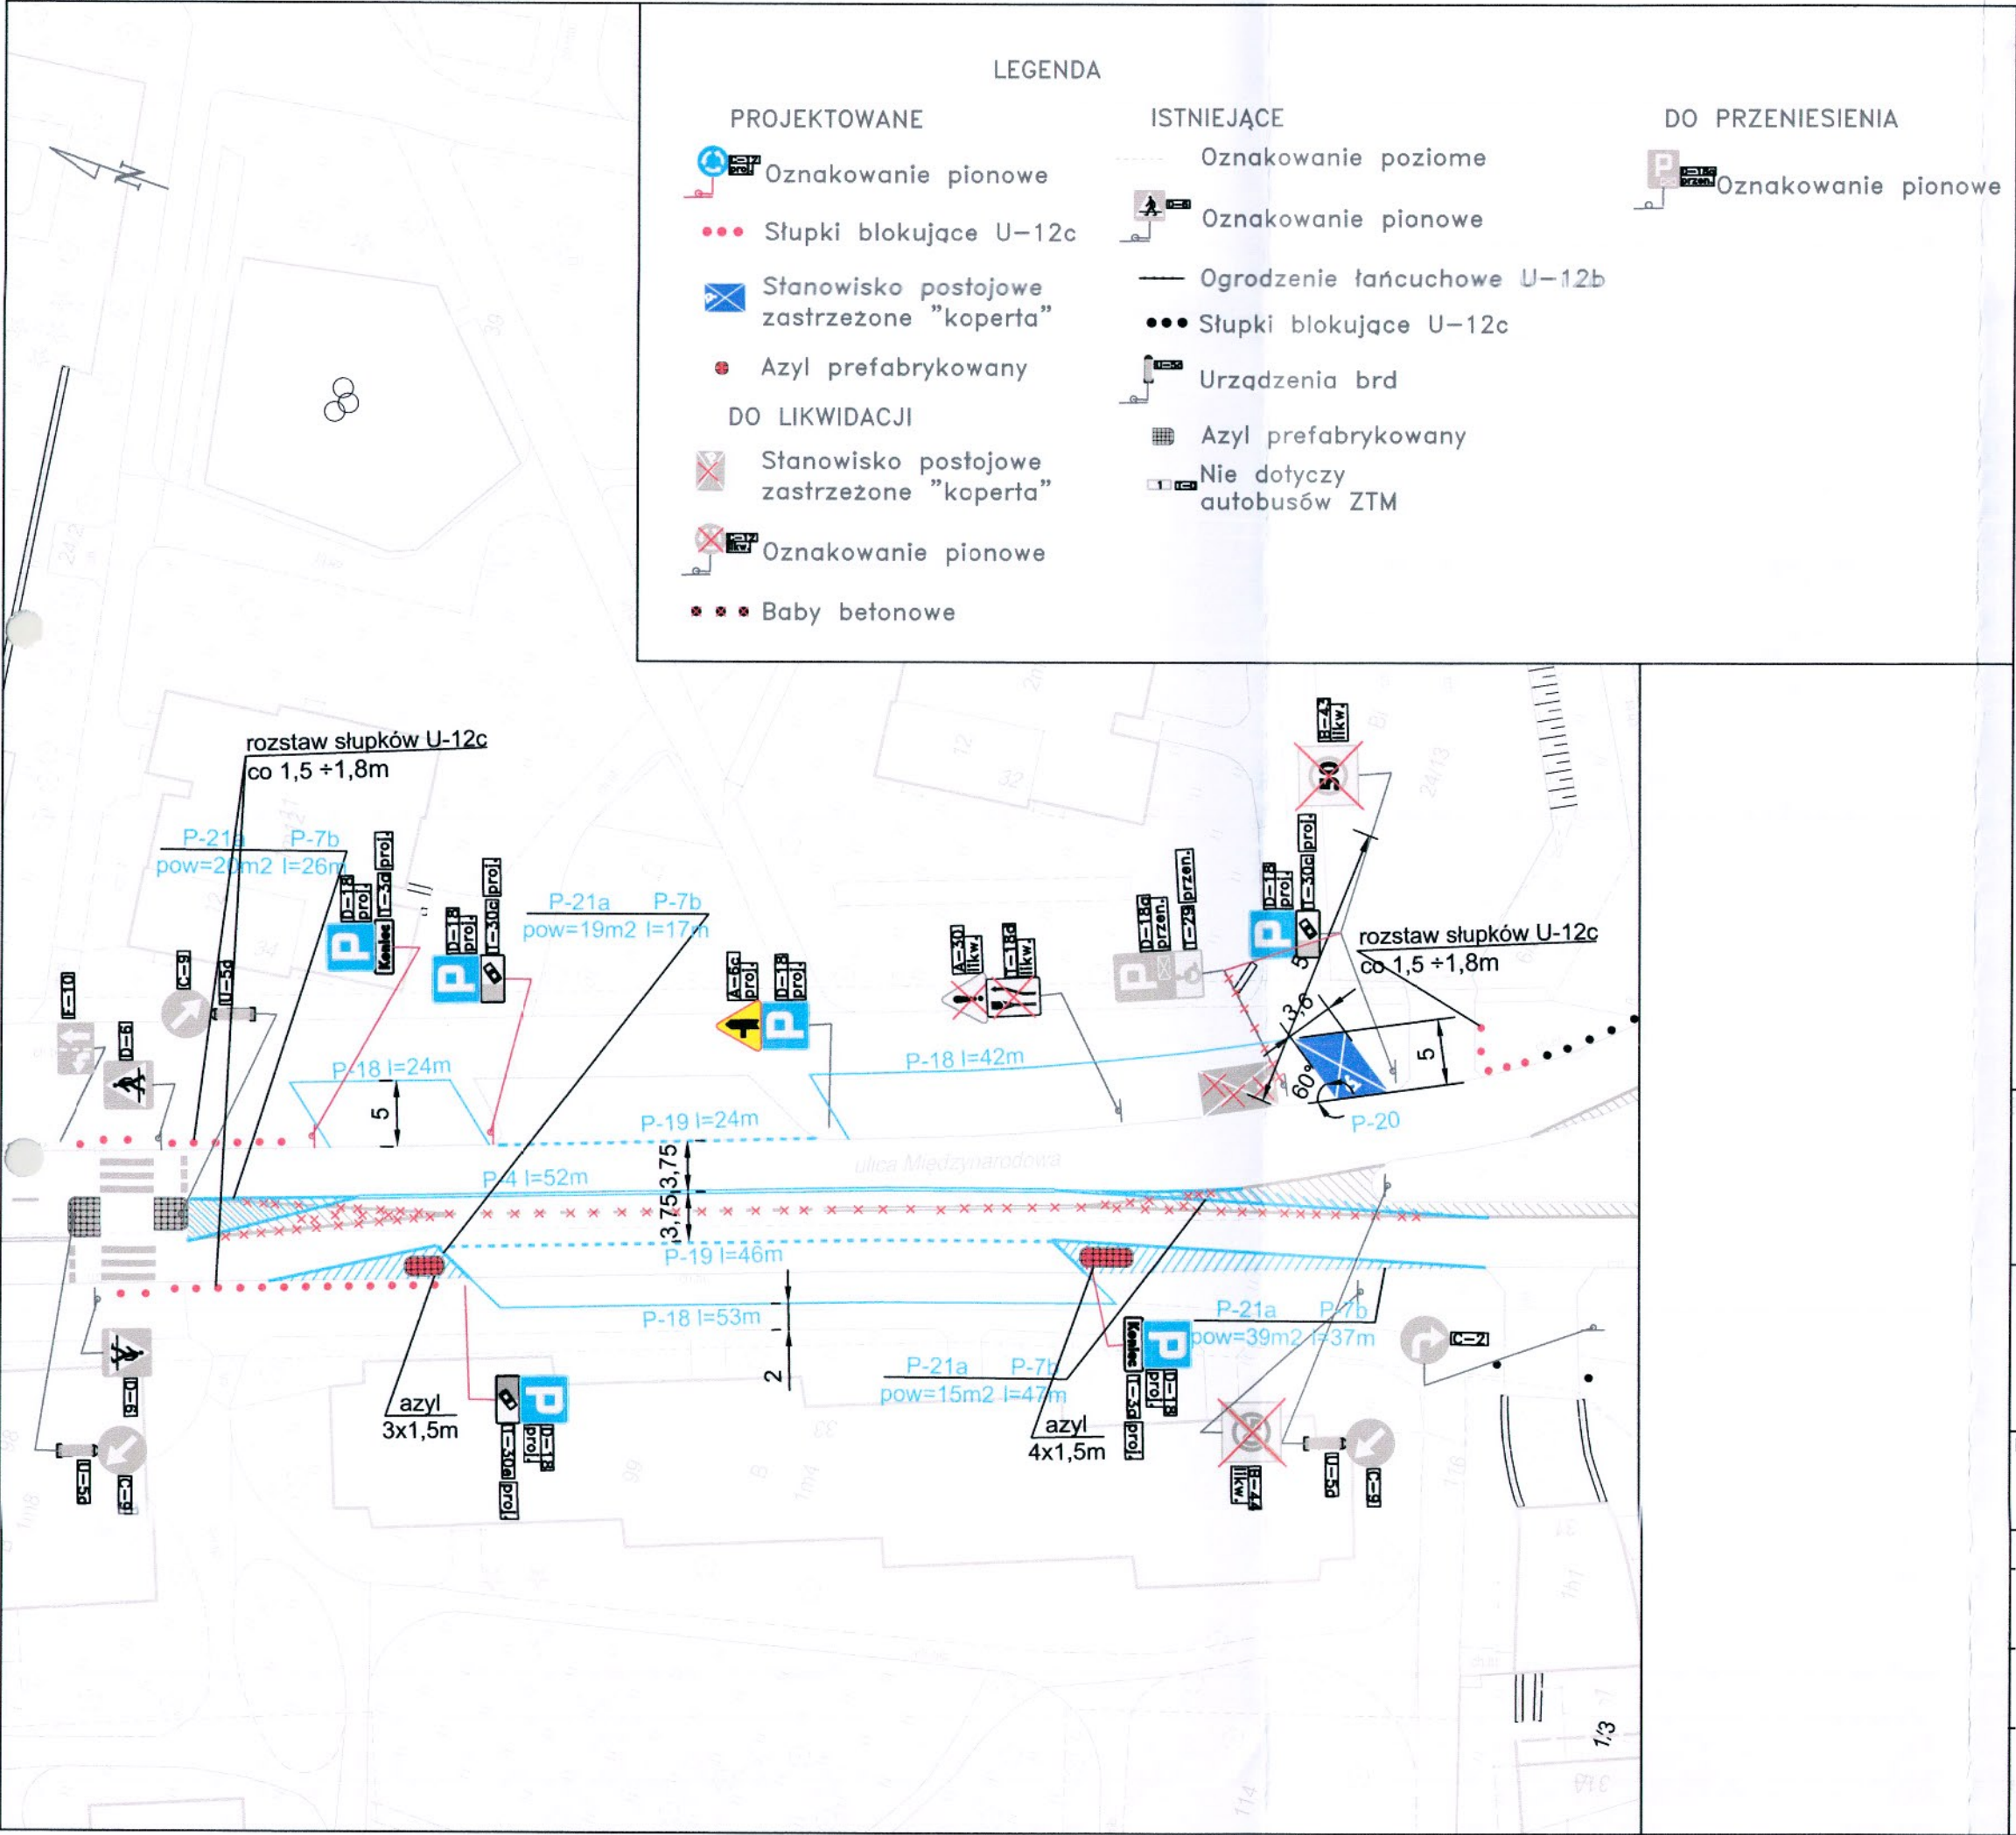

PREZYDENT MIASTA STOŁECZNEGO WARSZAWY
 pl. Bankowy 3/5, 00-950 Warszawa
 ZATWIERDZENIE nr: ZR-OR.7221.1.022.20 22
 z programem sygnalizacji świetlnej
 nr:
 strona rysunek nr 2

z up. PREZYDENTA M.ST. WARSZAWY
 Michał Kacprzak
 p.o. Naczelnika
 Wydziału Organizacji Ruchu
 w Biurze Zarządzania Ruchem Drogowym

Inwestor:  Zarząd Dróg Miejskich
 w Warszawie
 ul. Chmielna 120
 00-801 Warszawa

Nazwa inwestycji:
 Zmiana stałej organizacji ruchu na
 ul. Międzynarodowej

Nazwa rysunku:
 Projekt stałej organizacji ruchu
 - Plan sytuacyjny