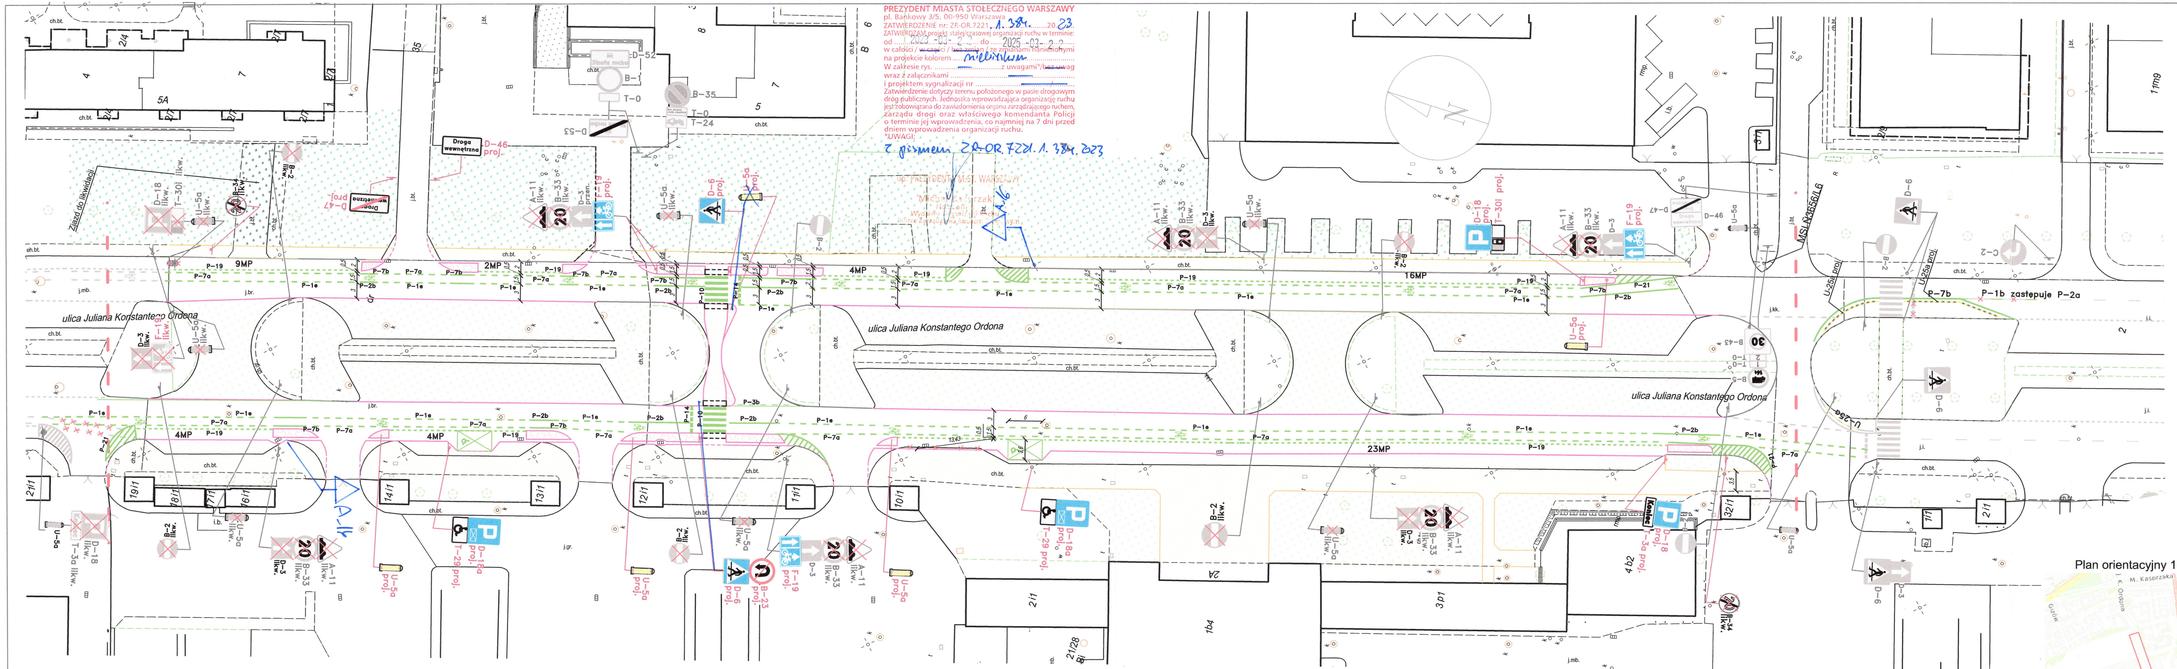

PROJEKTOWANE

- Oznakowanie poziome
- Oznakowanie pionowe
- Słupki blokujące U–12c
- Krawężnik
- Krawężnik wtopiony
- Obrzeże
- Chodnik
- Opaska/zabruk
- Zieleniec

ISTNIEJĄCE

- Oznakowanie poziome
- Oznakowanie pionowe
- Punktowe elementy odbiasl
- Słupki blokujące U–12c
- Krawężnik
- Obrzeże
- Chodnik
- Zieleniec

Inwestor:
Zarząd Dróg Miejskich
w Warszawie
ul. Chmielna 120
00-801 Warszawa

Nazwa inwestycji:
Przebudowa ulicy Ordona

Nazwa rysunku:
Projekt stałej organizacji ruchu

Skala:	Data:	Nr rysunku:	Nr strony:
1:500	02.2023	SOR01	