



- Legenda:**
- Obszar opracowania w granicach pasa drogowego
 - Istniejące krawężniki drogowe i obrzeża - do zachowania
 - Projektowane krawężniki drogowe granitowe - wyniesione / wtopione / peronowe
 - Projektowane obrzeża granitowe
 - Projektowane obrzeża betonowe
 - Projektowana nawierzchnia chodnika zplyt lastryko
 - Płyty ostrzegawcze z wypustkami
 - Rynienka odwodnieniowa
 - Rynsztok z kostki kamiennej
 - Opaska z kostki kamiennej
 - Projektowana ławka warszawska z oparciem i podłok., dł. 1,80 m, miejsce dla osoby na wózku
 - Projektowane stojaki rowerowe
 - Projektowane wyгородzenie zieleni
- SZATA ROŚLINNA**
- projektowane drzewa
 - Powierzchnie trawników - istniejące do zachowania
 - Powierzchnie trawników - projektowane do założenia
 - Powierzchnie trawników - istniejące do rekultywacji po budowie
 - projektowane ogrody deszczowe
 - projektowane krzewy
 - projektowane byliny

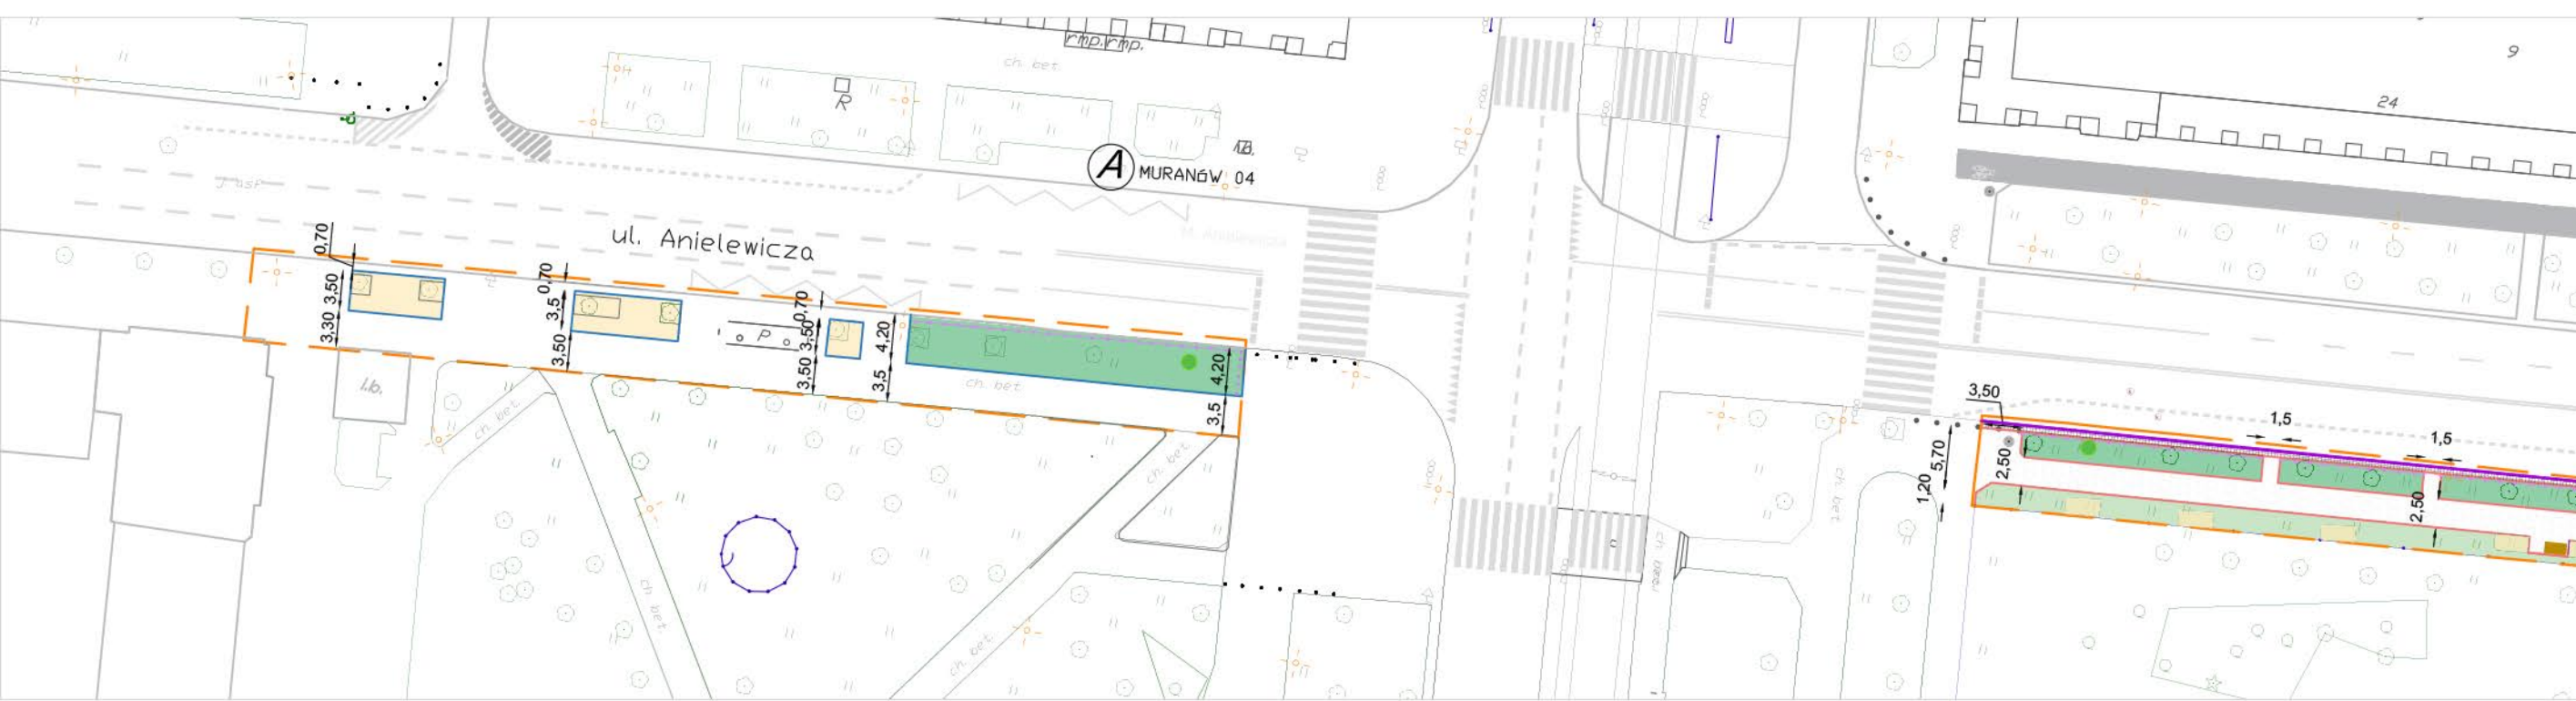

Plan orientacyjny

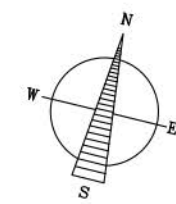

Inwestor	Zarząd Dróg Miejskich m.st. Warszawy ul. Chmielna 120 00-801 Warszawa		
Nazwa rysunku	Projekt zagospodarowania terenu (5503W) - odc. od ul. gen. W. Andersa do ul. Bonifraterskiej		
Położenie	Dzielnica Śródmieście m.st. Warszawy		
Objekt	Fragment pasa drogowego ul. Świętojerskiej, strona pd. i pln.		
Data:	Skala rysunku:	Nr arkusza:	
11.2023 r.	1:500	1 z 1	