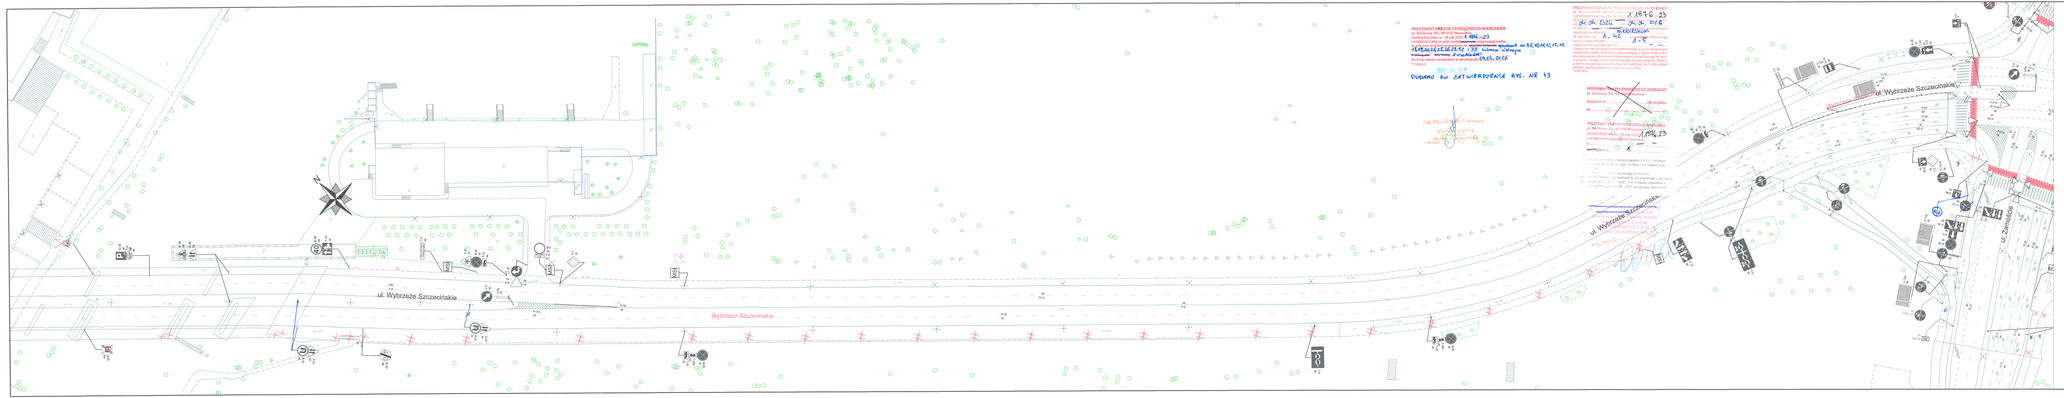

LEGENDA:

- oznakowanie pionowe istniejące
- oznakowanie pionowe projektowane
- oznakowanie pionowe likwidowane
- oznakowanie pionowe do przestawienia
- oznakowanie poziome istniejące
- oznakowanie poziome projektowane
- oznakowanie poziome do likwidacji
- wygrodzenia U-12a istniejące
- wygrodzenia U-12b istniejące
- słupki U-12c istniejące
- słupki U-12c projektowane
- żółta linia przystankowa (malowanie)
- "Baby" istniejące
- donice istniejące
- stojaki rowerowe istniejące
- azyle prefabrykowane istniejące
- azyle prefabrykowane projektowane
- wyspowe progi zwalniające istniejące
- projektowane separatory U-25

ZARZĄD DRÓG MIEJSKICH ul. Chmielna 120 00-801 Warszawa		
Inwestycja	*Kompleksowe opracowanie planów organizacji ruchu obowiązujących dla wprowadzenia i funkcjonowania Strefy Płatnego Parkowania Niestrzeżonego.* *Część 2 - na obszarze dzielnicy Praga-Południe m.st. Warszawy (rejon Saskiej Kępy)*	
Inwestor:	AKASTO STOŁECZNE WARSZAWA	
	NR RYS: 1A	SKALA: 1:500
Obszar:	Dzielnica Praga-Południe m.st. Warszawy	
Nazwa opracowania:	**Projekt organizacji ruchu dla wprowadzenia Strefy Płatnego Parkowania Niestrzeżonego w Dzielnicy Praga - Południe m. st. Warszawy**	
Odcinek:	Wybrzeże Szczecińskie 6 - Zamojska	
Ulica:	ul. Wybrzeże Szczecińskie	
Opracował Zespół projektowy ZDM:	Agnieszka Podowska	
	Krzysztof Przybysz	
	Maciej Godlek	
	Krystian Wiśniewski	