


- oznakowanie pionowe istniejące
- oznakowanie pionowe projektowane
- oznakowanie pionowe likwidowane
- oznakowanie pionowe do przedstawienia
- oznakowanie poziome istniejące
- oznakowanie poziome projektowane
- oznakowanie poziome do likwidacji
- wygradzenia U-12a istniejące
- wygradzenia U-12b istniejące
- słupki U-12c istniejące
- słupki U-12c projektowane
- żółta linia przystankowa (malowanie)
- "Baby" istniejące
- donice istniejące
- stojaki rowerowe istniejące
- azyle prefabrykowane istniejące
- azyle prefabrykowane projektowane
- wyspase progii zwalniające istniejące
- projektowane separatory U-25

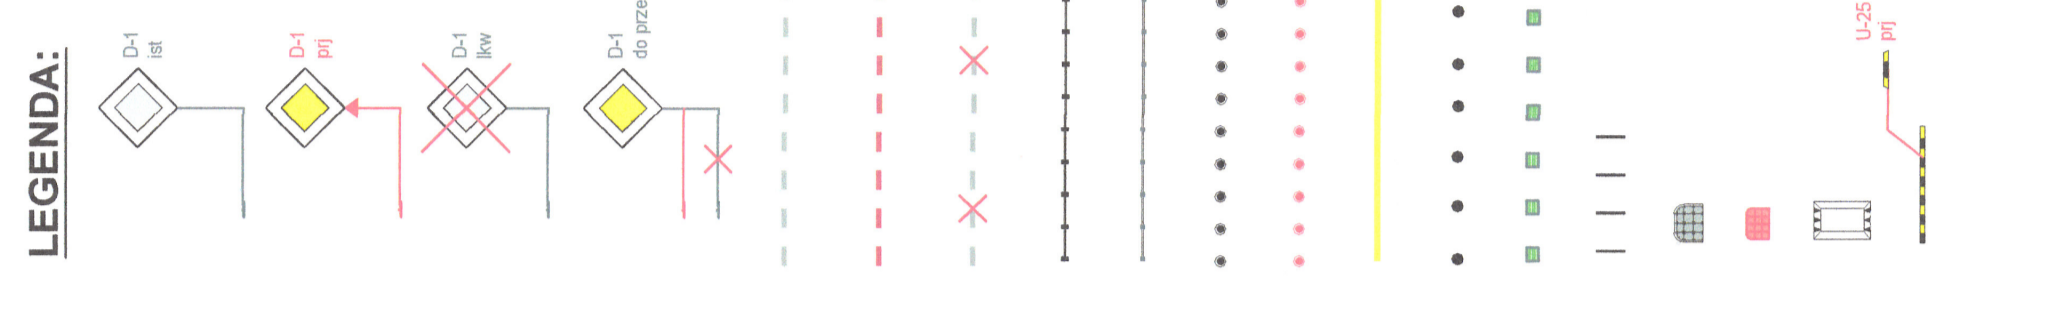

<b>ZARZĄD DRÓG MIEJSKICH</b> ul. Chmielna 120 00-801 Warszawa	
Kompleksowe opracowanie zmian w organizacji ruchu niezbędnych dla wprowadzenia i funkcjonowania Strefy Płatnego Parkowania Niestrzeżonego, Część 2 - na obszarze dzielnicy Praga-Południe m.st. Warszawy (rejon Saskiej Kępy)	
INWESTYCJA	MIASTO STOLECZNE WARSZAWA
INWESTOR	NR RYS: <b>1B</b>
	SKALA: <b>1:500</b>
Obszar:	Dzielnica Praga-Południe m.st. Warszawy
Nazwa opracowania:	Projekt organizacji ruchu dla wprowadzenia Strefy Płatnego Parkowania Niestrzeżonego w Dzielnicy Praga - Południe m. st. Warszawy
Odebiętek:	Zamoście - Sokola
Ulica:	<b>ul. Wybrzeże Szczecińskie</b>
Opracował:	Agnieszka Piotrowska
Zespół projektowy:	Krzysztof Przybyś
ZDM:	Maciej Godleś
	Krzysztof Wiśniewski

PREZYDENT MIASTA STOLECZNEGO WARSZAWY  
pl. Bankowy 4/5, tel. 22 62 72 21 3 / 22 62 72 21 4  
Za wyrażeniem zgody na wydanie projektu  
Zaprojektowanie i wykonanie znaków drogowych  
w programem sygnalizacji świetlnej

2 PRZEBIEG WYKONANIA PRAC  
ul. Praga-Południe 1/1846.73

ul. Praga-Południe 1/1846.73