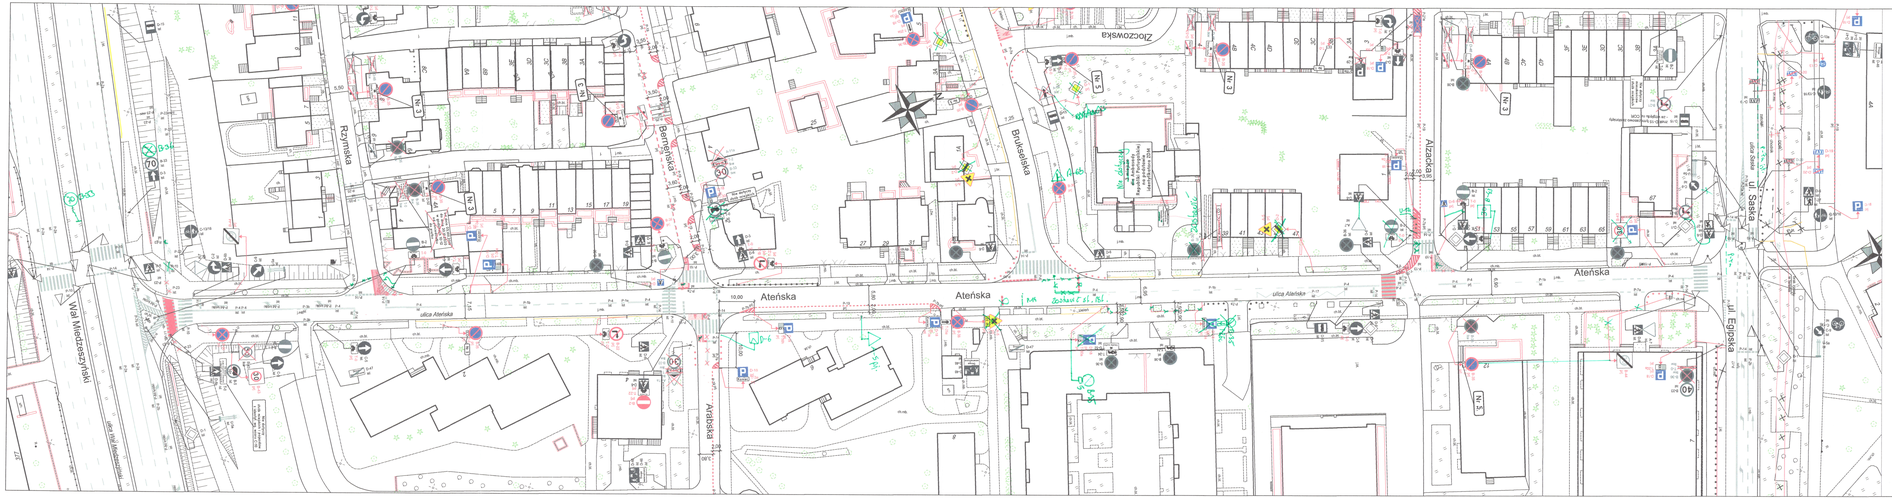

LEGENDA:

- oznakowanie pionowe istniejące
- oznakowanie pionowe projektowane
- oznakowanie pionowe likwidowane
- oznakowanie pionowe do przestawienia
- oznakowanie poziome istniejące
- oznakowanie poziome projektowane
- oznakowanie poziome do likwidacji
- wygrodzenia U-12a istniejące
- wygrodzenia U-12b istniejące
- słupki U-12c istniejące
- słupki U-12c projektowane
- żółta linia przystankowa (malowanie)
- "Baby" istniejące
- donice istniejące
- stojaki rowerowe istniejące
- azyle prefabrykowane istniejące
- azyle prefabrykowane projektowane
- wyspowe progi zwalniające istniejące
- projektowane separatory U-25

PROJEKTU ORGANIZACJI RUCHU DLA WPROWADZENIA STREFY PŁATNEGO PARKOWANIA NIEOGRANICZONEGO W DZIELNICY PRAGA-POŁUDNIE M. ST. WARSZAWY

Z UPR. PRZEDMIOTOWE M.ST. WARSZAWY

Agnieszka Piotrowska
Zespołu Terenów Zieleni
w Biurze Gospodarki Nieruchomościami

ZARZĄD DRÓG MIEJSKICH

ul. Chmielna 120
00-801 Warszawa

Inwestycja	*Kompleksowe opracowanie zmian w organizacji ruchu niezbędnych dla wprowadzenia i funkcjonowania Strefy Płatnego Parkowania Niestrzeżonego. Część 2 - na obszarze dzielnicy Praga-Południe m.st. Warszawy (region Saska Kępa).*
Inwestor:	*MIASTO STOŁECZNE WARSZAWA*
	NR RYS.: 23 — SKALA: 1:500
Obszar:	Dzielnica Praga-Południe m.st. Warszawy
Nazwa opracowania:	**Projekt organizacji ruchu dla wprowadzenia Strefy Płatnego Parkowania Niestrzeżonego w Dzielnicy Praga - Południe m. st. Warszawy**
Odcinek:	Wał Miedzeszyński - Saska
Ulica:	ul. Ateńska
Opracował Zespół projektowy ZDM:	Agnieszka Piotrowska
	Krzysztof Przybysz
	Maciej Godleś
	Krystian Wiśniewski