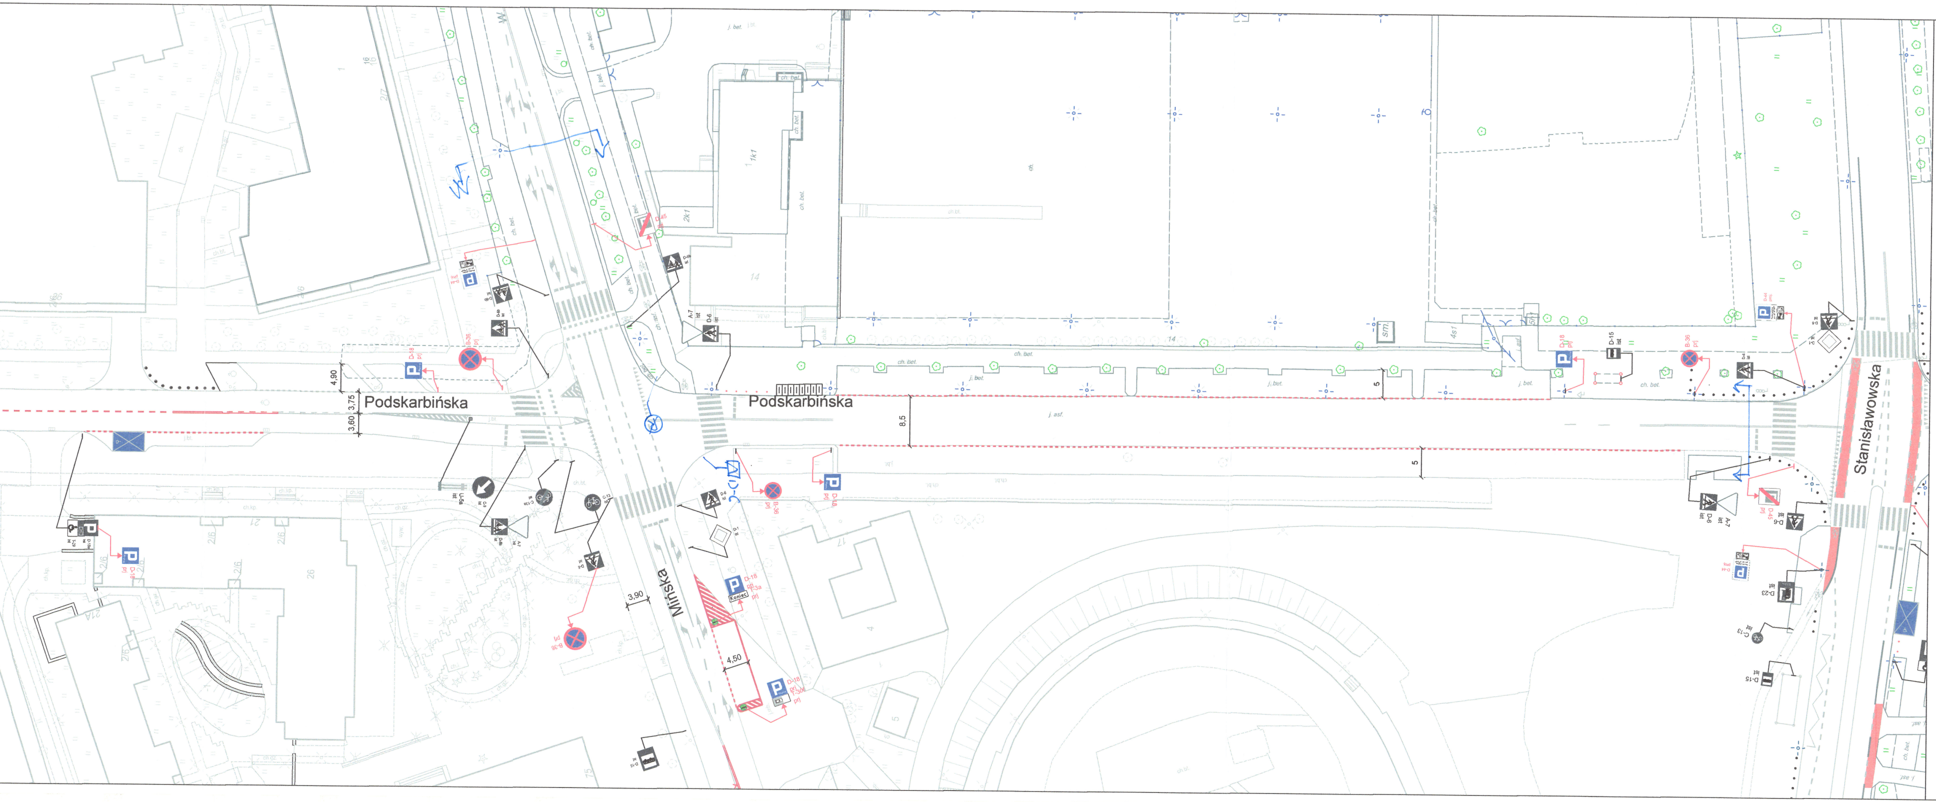
Podskarbińska
Podskarbińska
Mińska
Stanisławowska
4,90
3,75
3,60
8,5
5
5
3,90
4,50

LEGENDA:

- oznakowanie pionowe istniejące
- oznakowanie pionowe projektowane
- oznakowanie pionowe likwidowane
- oznakowanie pionowe do przestawienia
- oznakowanie poziome istniejące
- oznakowanie poziome projektowane
- oznakowanie poziome do likwidacji
- wygrodzenia U-12a istniejące
- wygrodzenia U-12b istniejące
- słupki U-12c istniejące
- słupki U-12c projektowane
- żółta linia przystankowa (malowanie)
- "Baby" istniejące
- donice istniejące
- stojaki rowerowe istniejące
- azyle prefabrykowane istniejące
- azyle prefabrykowane projektowane
- wyspowe progi zwalniające istniejące
- projektowane separatory U-25

PREZYDENT MIASTA STOŁECZNEGO WARSZAWY
pl. Bankowy 3/5, 00-950 Warszawa
ZATWIERDZENIE nr: ZR-OR.7221/1376/2023
z programem sygnalizacji świetlnej
nr: ..../............
~~strona~~/rysunek nr 36

z up. PREZYDENTA M.ST. WARSZAWY
Tamás Dombi
Dyrektor
Biura Zarządzania Ruchem Drogowym

ZARZĄD DRÓG MIEJSKICH

ul. Chmielna 120
00-801 Warszawa

Inwestycja	*Kompleksowe opracowanie zmian w organizacji ruchu niezbędnych dla wprowadzenia i funkcjonowania Strefy Płatnego Parkowania Niestrzeżonego. Część 2 - na obszarze dzielnicy Praga-Południe m.st. Warszawy (rejon Saskiej Kępy)*	
Inwestor:	*MIASTO STOŁECZNE WARSZAWA*	
	NR RYS: 25	SKALA: 1:500
Obszar:	Dzielnica Praga-Południe m.st. Warszawy	
Nazwa opracowania:	**Projekt organizacji ruchu dla uporządkowania postoju w Dzielnicy Praga - Północ m. st. Warszawy**	
Odcinek:	Mińska - koniec ulicy	
Ulica:	ul. Podskarbińska	
Opracował Zespół projektowy ZDM:	Agnieszka Piotrowska Krzysztof Przybysz Maciej Godleś Krystian Wiśniewski	

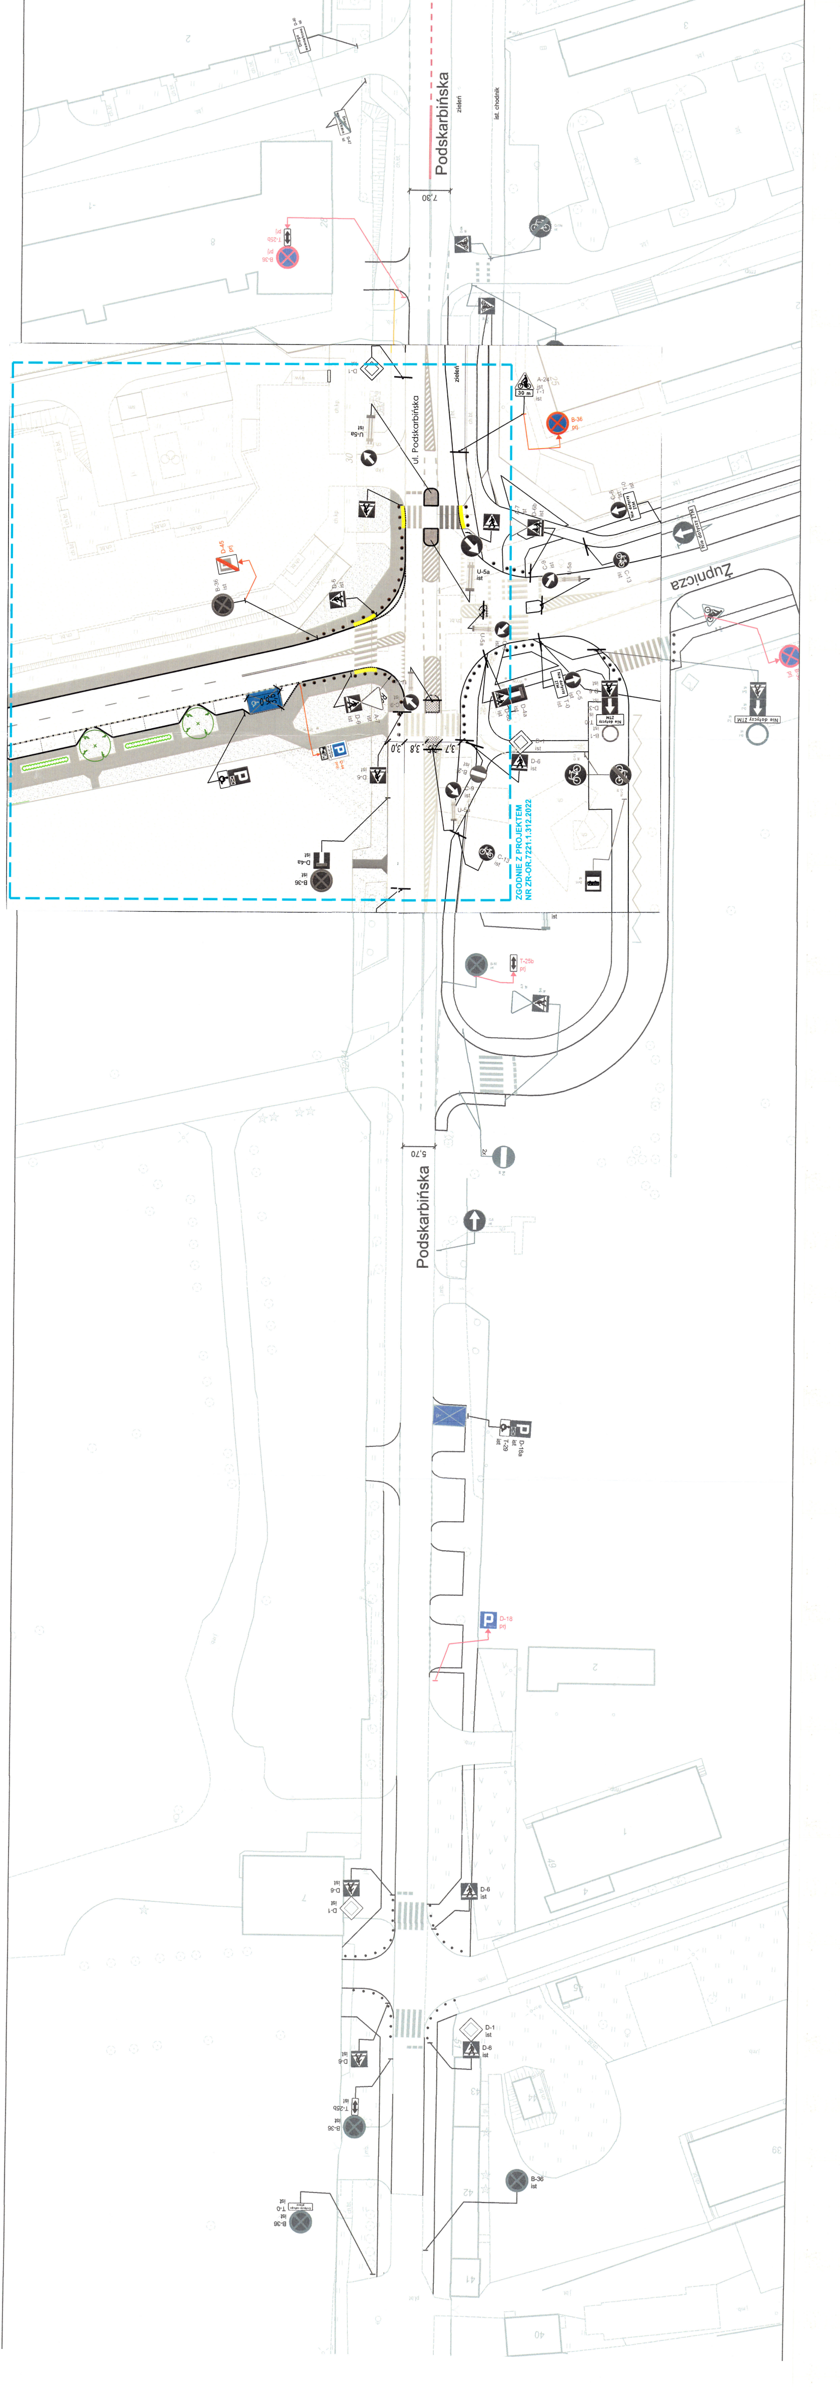
Podskarbińska
zieleń
ist. chodnik
7,30
T-25b
prj
B-36
prj
D-1
ist
U-5a
ist
ul. Podskarbińska
zieleń
A-24
ist
30 m
T-1
ist
B-36
prj
D-45
prj
B-36
ist
D-6
ist
D-6b
ist
C-5
ist
T-0
ist
Nie dotyczy ZTM
C-9
ist
U-5a
C-13
ist
Żupnicza
C-9
A-7
D-6
ist
D-44
prj
3,0
3,8
3,7
D-4a
ist
B-36
ist
D-6
ist
D-1
ist
B-1
ist
D-3
ist
C-9
ist
B-2
ist
U-5a
C-13
ist
ZGODNIE Z PROJEKTEM
NR ZR-OR.7221.1.312.2022
ist
T-25b
prj
5,70
Podskarbińska
D-18a
ist
T-29
ist
D-18
prj
D-6
ist
D-1
ist
D-6
ist
D-1
ist
D-6
ist
D-6
ist
T-25b
ist
B-36
ist
B-36
ist
T-0
ist
B-36
ist