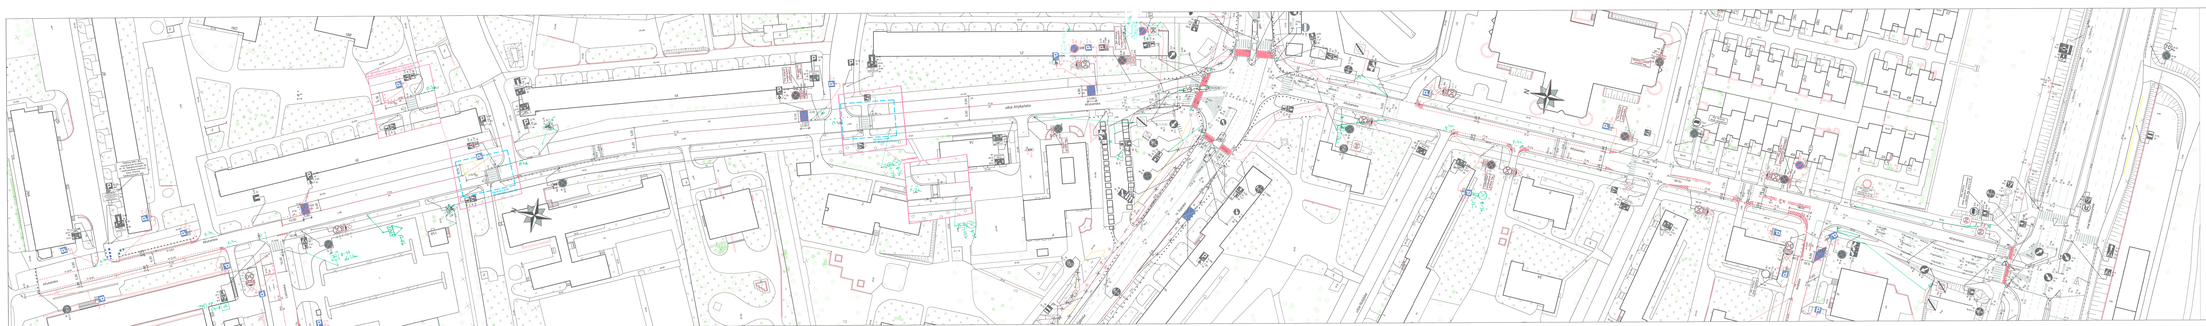

LEGENDA:

- oznakowanie pionowe istniejące
- oznakowanie pionowe projektowane
- oznakowanie pionowe likwidowane
- oznakowanie pionowe do przestawienia
- oznakowanie poziome istniejące
- oznakowanie poziome projektowane
- oznakowanie poziome do likwidacji
- wygrodzenia U-12a istniejące
- wygrodzenia U-12b istniejące
- słupki U-12c istniejące
- słupki U-12c projektowane
- żółta linia przystankowa (malowanie)
- "Baby" istniejące
- donice istniejące
- stojaki rowerowe istniejące
- azyle prefabrykowane istniejące
- azyle prefabrykowane projektowane
- wyrzynek przy zwalniające istniejące
- projektowane separatory U-25

PROJEKT MAŁEJ ARCHITEKTURY
Nr 261/2016 z dnia 21.07.2016
Zatwierdzony przez Zarząd Dróg Miejskich
Data wydania zatwierdzonego w dniu 21.07.2016

ZARZĄD DRÓG MIEJSKICH
al. Ormiańska 3/5
00-501 Warszawa

Pieczęć/pa	Zatwierdzenie projektowanej zmiany w organizacji ruchu niezbędnych do wprowadzenia i funkcjonowania Strefy Płatnego Parkowania Część 2 - na obszarze dzielnicy Praga-Południe w al. Wyzwolenia (open licence Fabio)
Inwestor	ZARZĄD DRÓG MIEJSKICH
Nr arkusza	26
Skala	1:500
Obiekt	Dzielnica Praga-Południe m.st. Warszawy
Nazwa opracowania	Projekt organizacji ruchu dla wprowadzenia Strefy Płatnego Parkowania Część 2 - Dzielnica Praga – Południe m. st. Warszawy
Odcinek	Stanów Zjednoczonych - Wał Miedzeszyński
Ulica	ul. Afrykańska
Opracował projektant ZDM	Agnieszka Piotrowska
	Krzysztof Przybysz
	Maciej Godlisz
	Krystian Wiśniewski