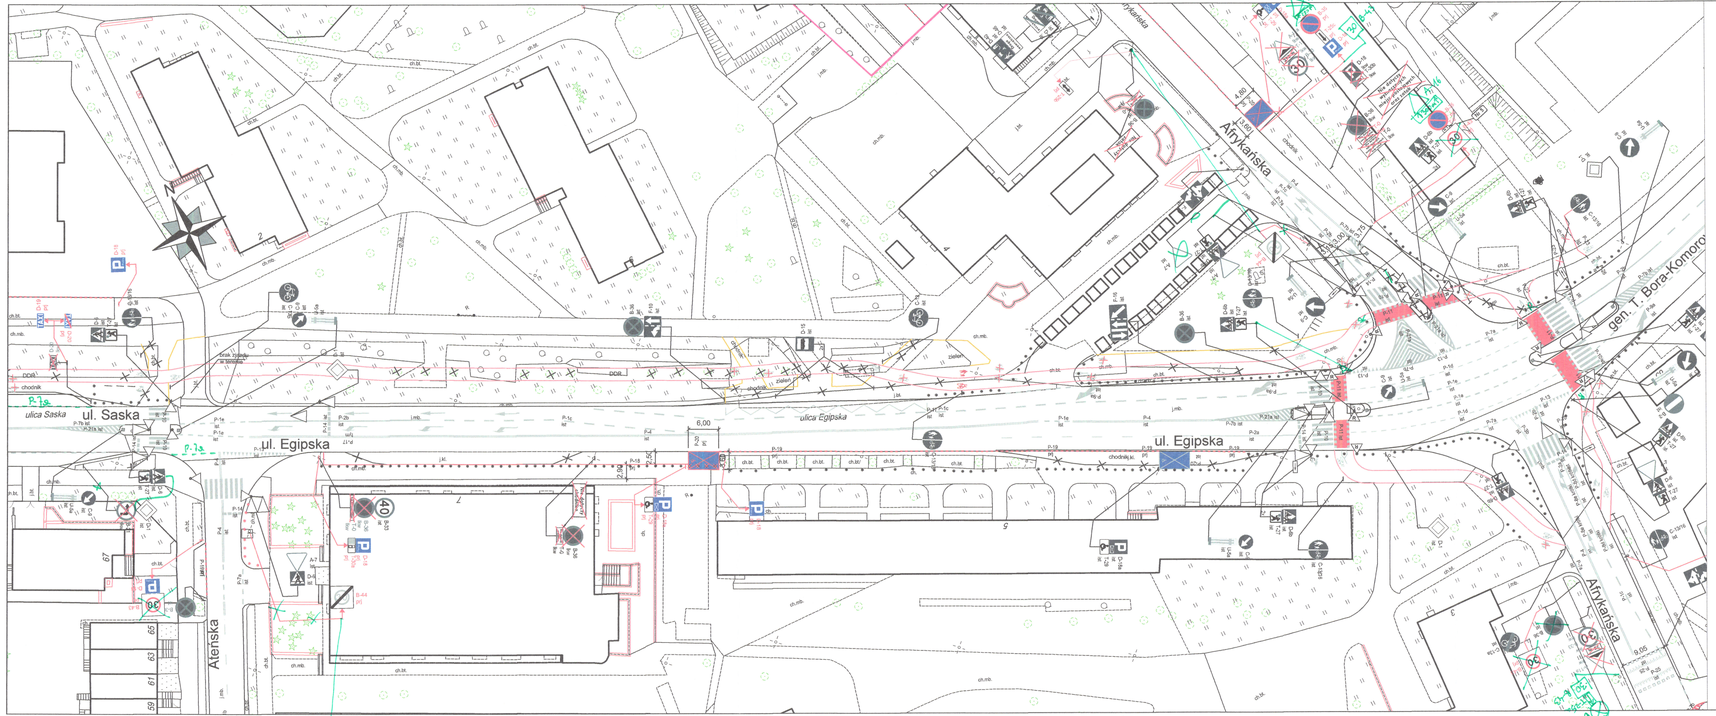


**LEGENDA:**

- oznakowanie pionowe istniejące
- oznakowanie pionowe projektowane
- oznakowanie pionowe likwidowane
- oznakowanie pionowe do przestawienia
- oznakowanie poziome istniejące
- oznakowanie poziome projektowane
- oznakowanie poziome do likwidacji
- wygrodzenia U-12a istniejące
- wygrodzenia U-12b istniejące
- słupki U-12c istniejące
- słupki U-12c projektowane
- żółta linia przystankowa (malowanie)
- "Baby" istniejące
- donice istniejące
- stojaki rowerowe istniejące
- azyle prefabrykowane istniejące
- azyle prefabrykowane projektowane
- wyspowe progi zwalniające istniejące
- projektowane separatory U-25

Z up. PREZYDENTA M.ST. WARSZAWY
Maciej Rykiel
Zastępca Dyrektora
w Biurze Zarządzania Ruchem Drogowym

**ZARZĄD DRÓG MIEJSKICH**
ul. Chmielna 120
00-801 Warszawa

| | |
|---|---|
| Inwestycja | *Kompleksowe opracowanie zmian w organizacji ruchu niezbędnych dla wprowadzenia i funkcjonowania Strefy Płatnego Parkowania Niestrzeżonego. Część 2 - na obszarze dzielnicy Praga-Południe m.st. Warszawy (rejon Saskiej Kępy)* |
| Inwestor: | *MIASTO STOŁECZNE WARSZAWA* |
| NR RYS: | 31 |
| SKALA: | 1:500 |
| Obszar: | Dzielnica Praga-Południe m.st. Warszawy |
| Nazwa opracowania: | **Projekt organizacji ruchu dla wprowadzenia Strefy Płatnego Parkowania Niestrzeżonego w Dzielnicy Praga - Południe m. st. Warszawy** |
| Odcinek: | Saska - Bora-Komorowskiego |
| Ulica: | ul. Egipska |
| Opracował Zespół projektowy ZDM: | Agnieszka Piotrowska |
| | Krzysztof Przybysz |
| | Maciej Godleś |
| | Krystian Wiśniewski |