

oznakowanie pionowe istniejące

oznakowanie pionowe projektowane

oznakowanie pionowe likwidowane

oznakowanie pionowe do przestawienia

oznakowanie poziome istniejące

oznakowanie poziome projektowane

oznakowanie poziome do likwidacji

wygradzenia U-12a istniejące

wygradzenia U-12b istniejące

słupki U-12c istniejące

słupki U-12c projektowane

żółta linia przystankowa (malowanie)

"Baby" istniejące

donice istniejące


stojaki rowerowe istniejące

azyle prefabrykowane istniejące

azyle prefabrykowane projektowane

wyspowe progi zwalniające istniejące
projektowane separatory U-25

LEGENDA:

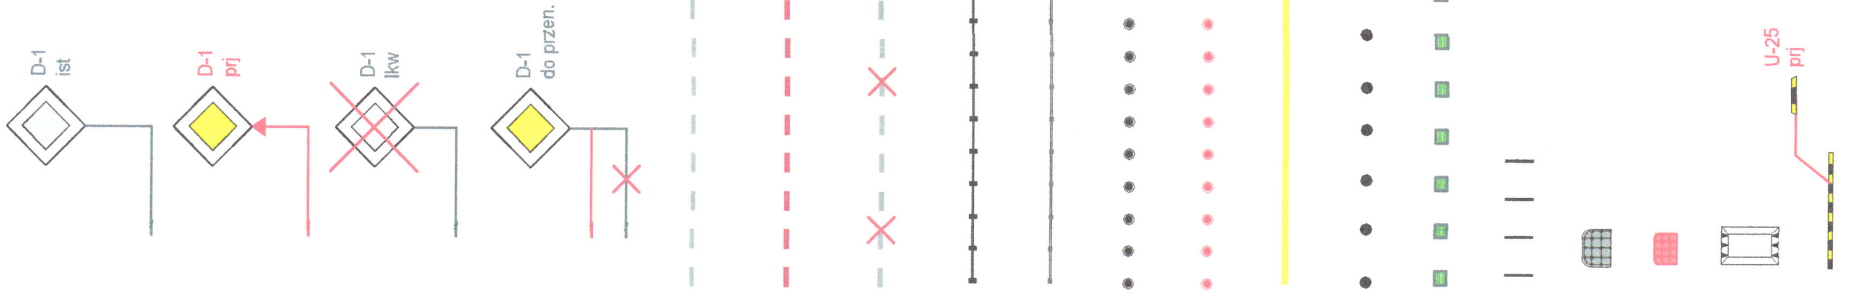

ZARZĄD DRÓG MIEJSKICH

ul. Chmielna 120
00-801 Warszawa

Investycja
Kompleksowe opracowanie zmian w organizacji ruchu niezabudowanych dla wprowadzenia i funkcjonowania Strefy Płatnego Parkowania Niestrzeżonego. Część 2 - na obszarze dzielnicy Praga-Południe m.st. Warszawy (rejon Saskiej Kępy)

Investor:
MIASTO STOLECZNE WARSZAWA

NR RYS:
4
SKALA:
1:500

Obszar:
Dzielnica Praga-Południe m.st. Warszawy

Nazwa opracowania:
Projekt organizacji ruchu dla wprowadzenia Strefy Płatnego Parkowania Niestrzeżonego w Dzielnicy Praga - Południe m. st. Warszawy

Odcinek:
Jakubowska - Berezyńska

Ulica:
ul. Estońska

Opracował
Agnieszka Piotrowska

projektowy
Krzysztof Przybylsz

ZDM:
Maciej Godleś

Krystian Wiśniewski