


PREZYDENT MIASTA STOLECZNEGO WARSZAWY
 pl. Bankowy 3/5, 00-950 Warszawa
 ZATWIERDZENIE nr ZR-OR 7221.1.4.1816.20.23
 z programem sygnalizacji świetlnej

nr
 z upr. ppz nr
 131. ST. WARSZAWY
 ul. Chmielna 120
 00-801 Warszawa

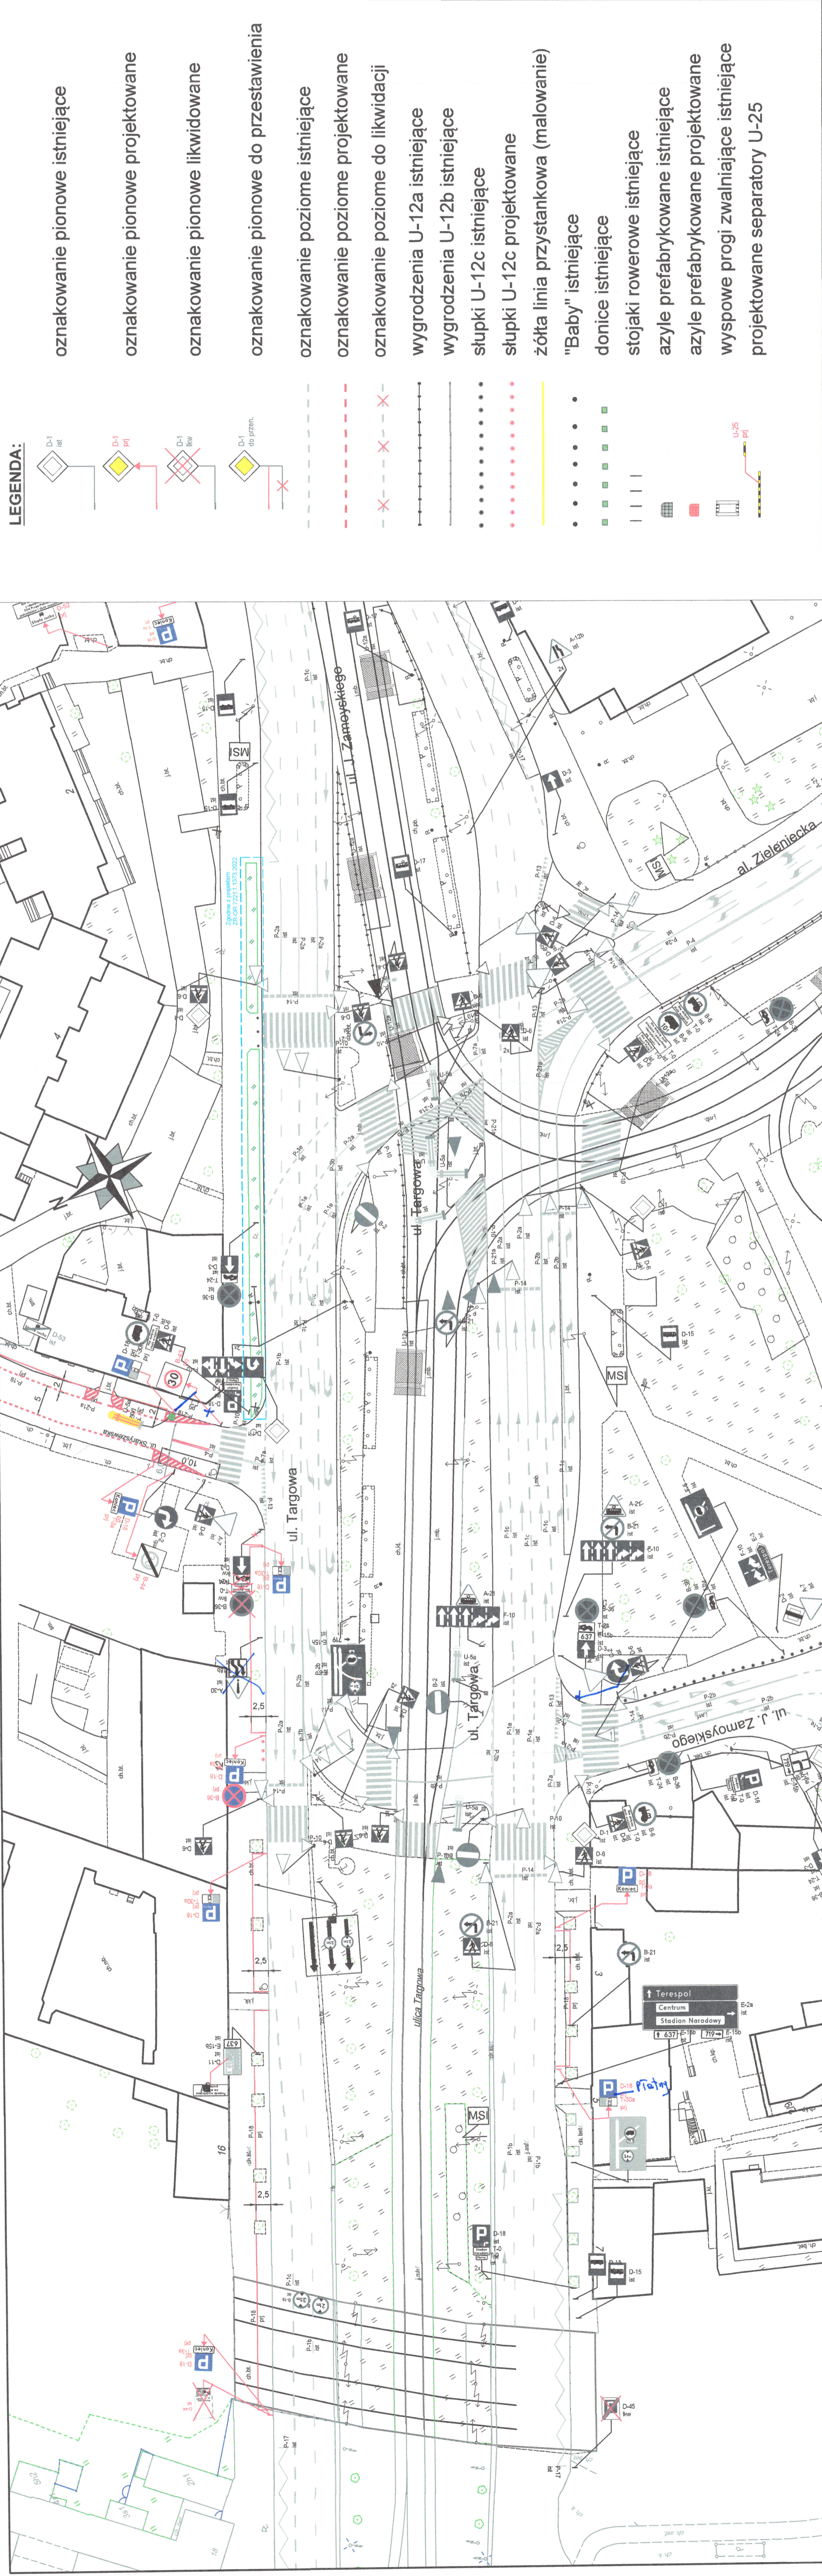

ZARZĄD DRÓG MIEJSKICH	
ul. Chmielna 120 00-801 Warszawa	
Investycja	Kompleksowe opracowanie zmian w organizacji ruchu niezbieżnych dla wprowadzenia i funkcjonowania Strefy Płatnego Parkowania Niestrzeżonego, Cześć 2 - na obszarze dzielnicy Praga-Południe m.st. Warszawy (rejon Saskiej Kępy)
Investor	MIASTO STOLECZNE WARSZAWA
NR RYS.	5
SKALA:	1:500
Obszar:	Dzielnica Praga-Południe m. st. Warszawy
Nazwa opracowania:	Projekt organizacji ruchu dla wprowadzenia Strefy Płatnego Parkowania Niestrzeżonego w Dzielnicy Praga - Południe m. st. Warszawy
Odcinek:	Wiadukt kolejowy - Zieleniecka
Ulica:	ul. Targowa
Opracował Zespół projektowy ZDM:	Agnieszka Piotrowska Krzysztof Przybylsz Maciej Godleś Krystian Wiśniewski

- oznakowanie pionowe istniejące
- oznakowanie pionowe projektowane
- oznakowanie pionowe likwidowane
- oznakowanie pionowe do przestawienia
- oznakowanie poziome istniejące
- oznakowanie poziome projektowane
- oznakowanie poziome do likwidacji
- wygradzenia U-12a istniejące
- wygradzenia U-12b istniejące
- słupki U-12c istniejące
- słupki U-12c projektowane
- żółta linia przystankowa (malowanie)
- "Baby" istniejące
- donice istniejące
- stojaki rowerowe istniejące
- azytle prefabrykowane istniejące
- azytle prefabrykowane projektowane
- wyspowe progi zwalniające istniejące
- projektowane separatory U-25

