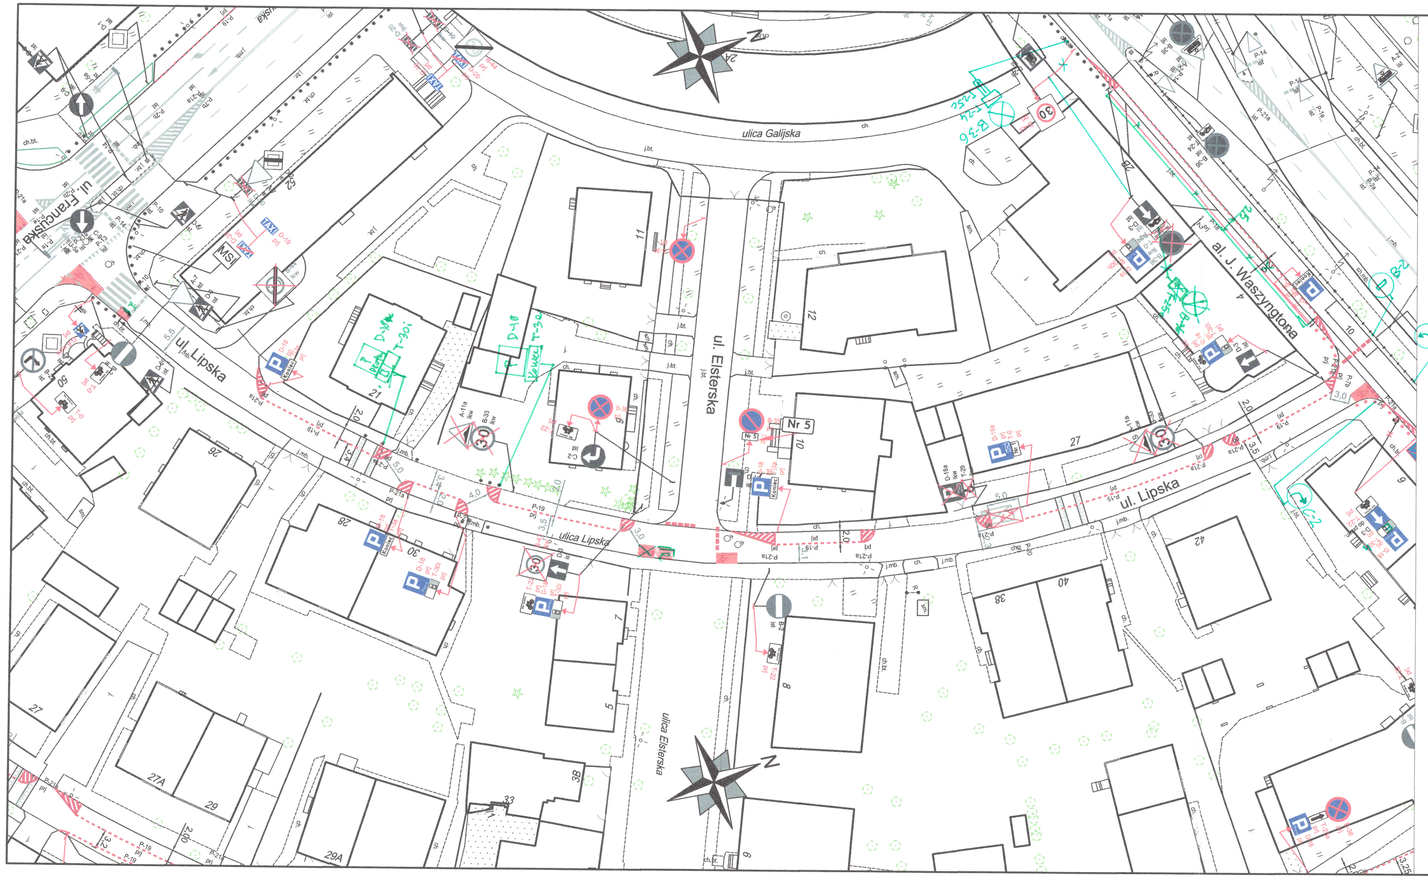

LEGENDA:

- oznakowanie pionowe istniejące
- oznakowanie pionowe projektowane
- oznakowanie pionowe likwidowane
- oznakowanie pionowe do przestawienia
- oznakowanie poziome istniejące
- oznakowanie poziome projektowane
- oznakowanie poziome do likwidacji
- wygrodzenia U-12a istniejące
- wygrodzenia U-12b istniejące
- słupki U-12c istniejące
- słupki U-12c projektowane
- żółta linia przystankowa (malowanie)
- "Baby" istniejące
- donice istniejące
- stojaki rowerowe istniejące
- azyle prefabrykowane istniejące
- azyle prefabrykowane projektowane
- wyspowe progi zwalniające istniejące
- projektowane separatory U-25

PREZYDENT MIASTA STOŁECZNEGO WARSZAWY
pl. Bankowy 3/5, 00-950 Warszawa
ZATWIERDZENIE nr: ZR-OR.7221.1.1691.2023
z programem organizacji świetlnej
nr: ..... / .....
strona/rysunek nr: 7

z up. PREZYDENTA M.ST. WARSZAWY
Andrzej Ryński
Zastępca Dyrektora
w Biurze Zarządzania Ruchem Drogowym

ZARZĄD DRÓG MIEJSKICH ul. Chmielna 120 00-801 Warszawa	
Inwestycja	*Kompleksowe opracowanie zmian w organizacji ruchu niezbędnych dla wprowadzenia i funkcjonowania Strefy Płatnego Parkowania Niestrzeżonego. Część 2 - na obszarze dzielnicy Praga-Południe m.st. Warszawy (rejon Saskiej Kępy)*
Inwestor:	*MIASTO STOŁECZNE WARSZAWA*
NR RYS: 6B	SKALA: 1:500
Obszar:	Dzielnica Praga-Południe m.st. Warszawy
Nazwa opracowania:	**Projekt organizacji ruchu dla wprowadzenia Strefy Płatnego Parkowania Niestrzeżonego w Dzielnicy Praga - Południe m. st. Warszawy**
Odcinek:	Francuska - Waszyngtona
Ulica:	ul. Lipska
Opracował Zespół projektowy ZDM:	Agnieszka Piotrowska
	Krzysztof Przybysz
	Maciej Godleś
	Krystian Wiśniewski