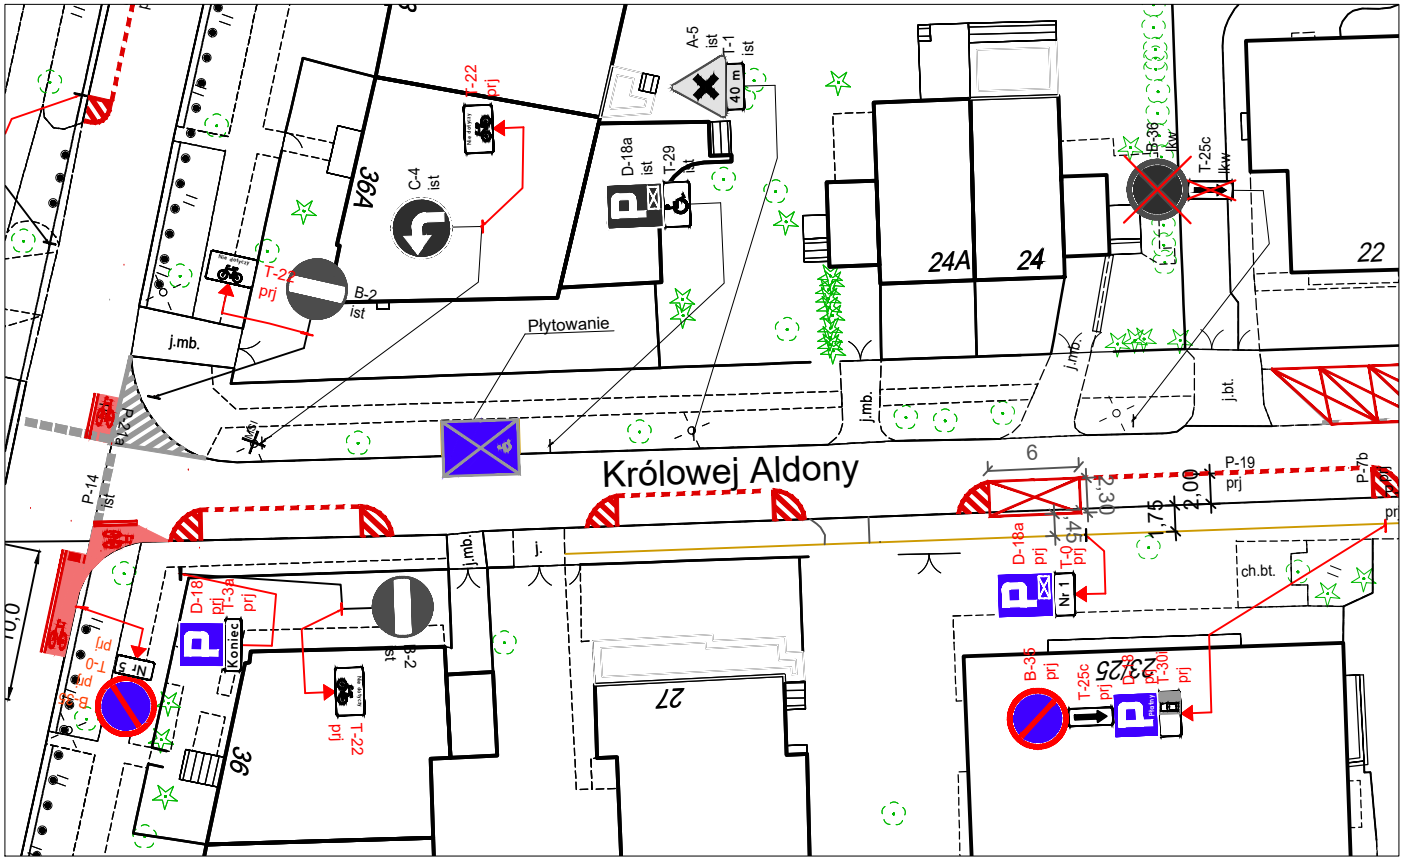
Królowej Aldony
Płytowanie
24A
24
22
27
36
364
j.mb.
ch.bt.
j.bt.
D-18a ist
T-29
C-4 ist
T-22 prj
B-2 ist
T-22 ist
A-5 ist
T-1 ist
40 m
B-36 lkw
T-25c lkw
P-19 prj
P-17b prj
P-14 ist
P-24a ist
D-18a prj
T-0 prj
Nr 1
D-18 prj
T-3a prj
Koniec
B-2 ist
T-22 prj
B-36 prj
T-25c prj
T-30 prj
Nr 5
6
2,30
1,45
1,75
2,00
10,0

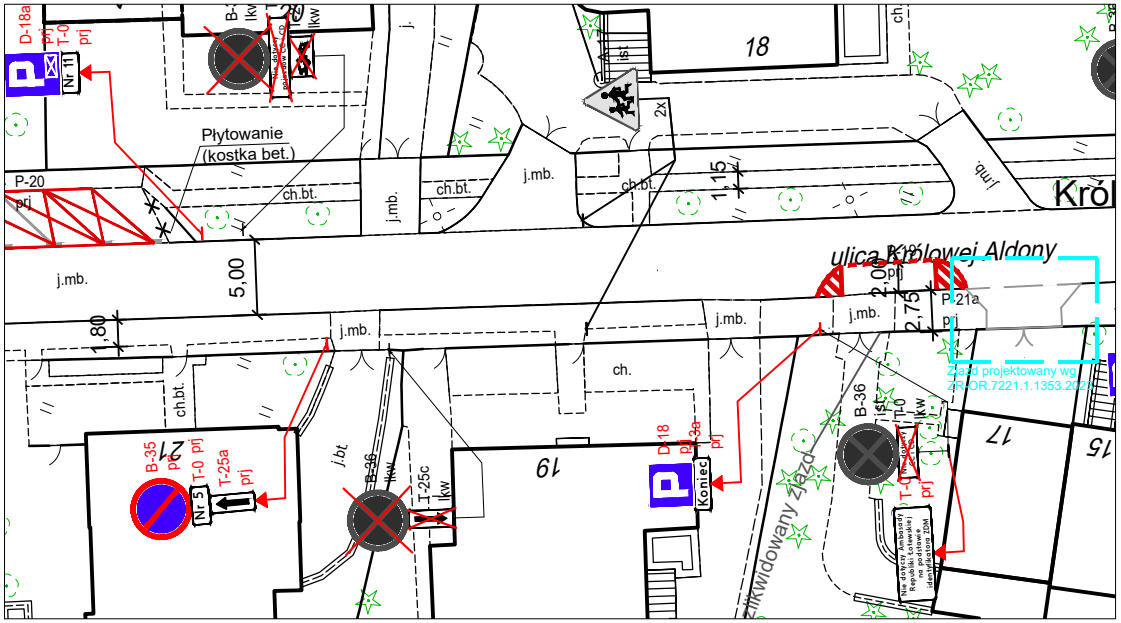
Płytowanie
(kostka bet.)
ulica Królowej Aldony
18
19
17
15
P-20 prj
P-21a prj
D-18a prj
T-0 prj
Nr 11
B-36 lkw
T-25c lkw
B-35 prj
T-0 prj
T-25a prj
Nr 5
D-18 prj
T-3a prj
Koniec
B-36 ist
T-0 prj
ch.bt.
j.mb.
j.bt.
ch.
5,00
1,80
1,15
2,00
2,75
Zlikwidowany zjazd