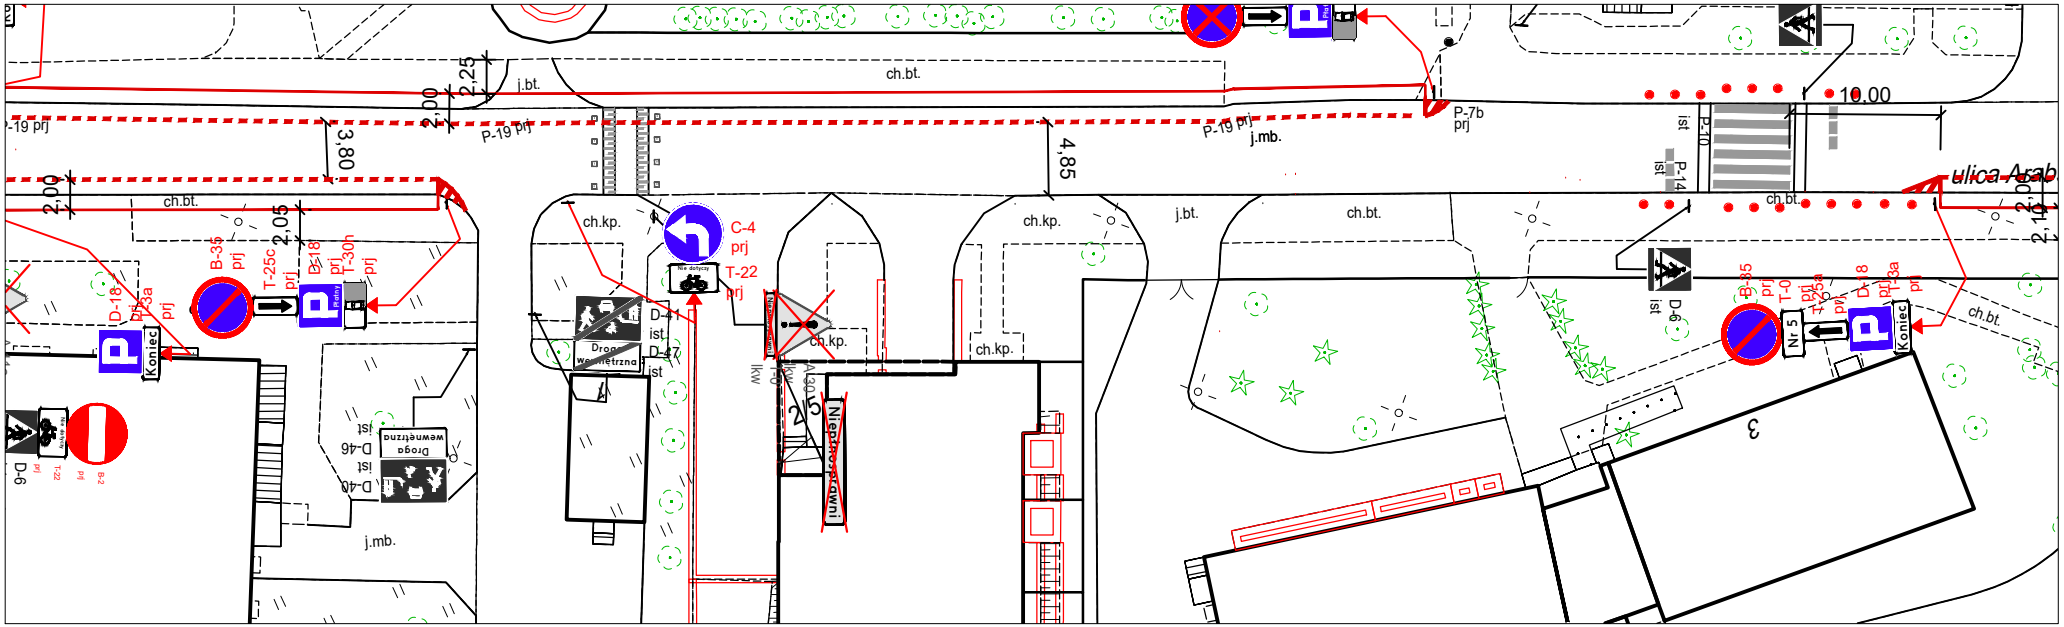
ch.bt.
j.bt.
P-19 prj
P-7b prj
j.mb.
10,00
ulica Arab
ch.kp.
C-4 prj
T-22 prj
D-41 ist
D-47 ist
Droga wewnętrzna
Niepłnosprawni
Koniec
Nr 5
D-6
D-40 ist
D-46 ist
D-18 prj
T-30h prj
T-25c prj
B-35 prj
T-0 prj
D-8 prj
T-25a prj
T-30a prj
P-14 ist
P-10 ist
3,80
4,85
2,00
2,25
2,05
2,10
3

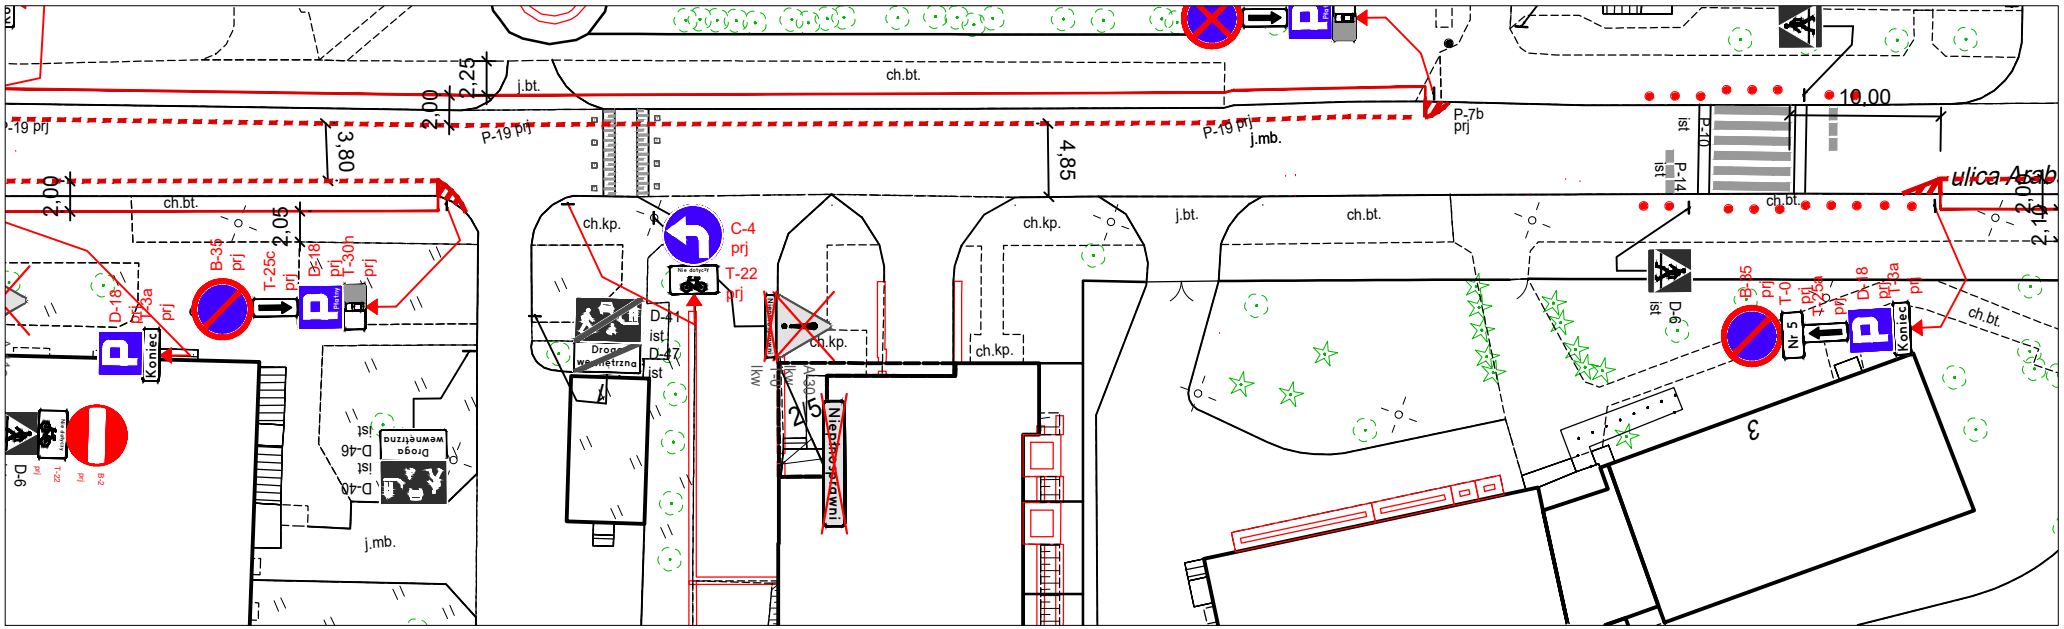
ch.bt.
j.bt.
P-19 prj
P-7b prj
j.mb.
10,00
ulica Arab
ch.kp.
C-4 prj
T-22 prj
D-41 ist
D-47 ist
Droga wewnętrzna
Niepłnosprawni
Koniec
Nr 5
D-6
D-40 ist
D-46 ist
D-18 prj
T-30h prj
T-25c prj
B-35 prj
T-0 prj
D-8 prj
T-25a prj
T-30a prj
P-14 ist
P-10 ist
3,80
4,85
2,00
2,25
2,05
2,10
3