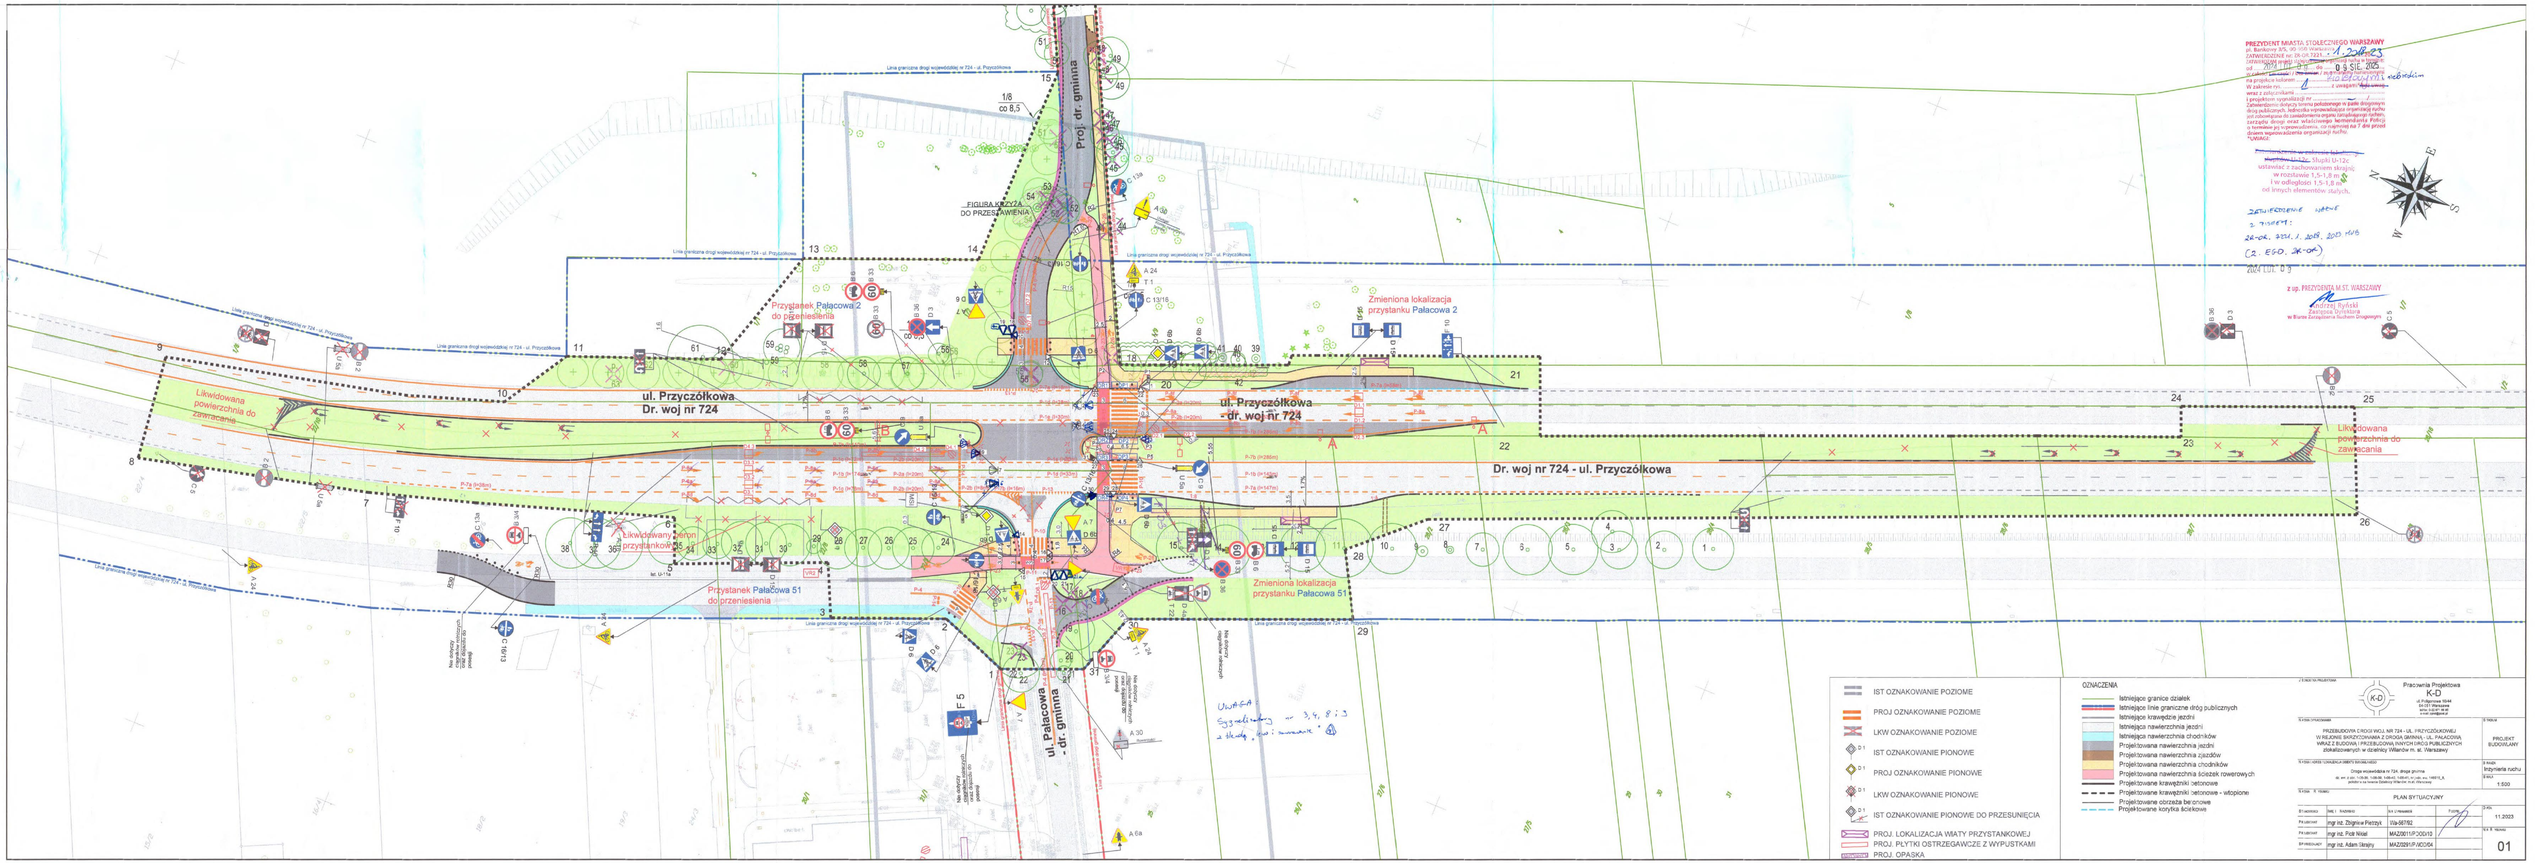
Proj. dr. gminna
ul. Przyczółkowa
Dr. woj nr 724
ul. Przyczółkowa
- dr. woj nr 724
Dr. woj nr 724 - ul. Przyczółkowa
ul. Pałacowa
- dr. gminna
Likwidowana powierzchnia do zawracania
Likwidowana powierzchnia do zawracania
Likwidowany peron przystankowy
Przystanek Pałacowa 2 do przeniesienia
Zmieniona lokalizacja przystanku Pałacowa 2
Przystanek Pałacowa 51 do przeniesienia
Zmieniona lokalizacja przystanku Pałacowa 51
FIGURA KRZYŻA DO PRZESUNIĘCIA
Linia granicza drogi wojewódzkiej nr 724 - ul. Przyczółkowa
PROJ. LOKALIZACJA WIATY PRZYSTANKOWEJ
PROJ. PŁYTKI OSTRZEGAWCZE Z WYPUSTKAMI
PROJ. OPASKA
IST OZNAKOWANIE POZIOME
PROJ OZNAKOWANIE POZIOME
LKW OZNAKOWANIE POZIOME
IST OZNAKOWANIE PIONOWE
PROJ OZNAKOWANIE PIONOWE
LKW OZNAKOWANIE PIONOWE
IST OZNAKOWANIE PIONOWE DO PRZESUNIĘCIA
OZNACZENIA
istniejące granice działek
istniejące linie graniczne dróg publicznych
istniejąca krawędzie jezdni
istniejąca nawierzchnia jezdni
istniejąca nawierzchnia chodników
Projektowana nawierzchnia jezdni
Projektowana nawierzchnia zjazdów
Projektowana nawierzchnia chodników
Projektowana nawierzchnia ścieżek rowerowych
Projektowane krawężniki betonowe
Projektowane krawężniki betonowe - wtopione
Projektowane obrzeża betonowe
Projektowane koryta ściekowe
PREZYDENT MIASTA STOŁECZNEGO WARSZAWY
DECYZJA NR 1.2023
ZATWIERDZONO
od 2023 r. do 09 SIE. 2025
z zastrzeżeniem
PLAN SYTUACYJNY
Pracownia Projektowa K-D
PROJEKT BUDOWLANY
PRZEBUDOWA DROGI WOJ. NR 724 - UL. PRZYCZÓŁKOWEJ W REJONIE SKRZYŻOWANIA Z DROGĄ GMINNĄ - UL. PAŁACOWA WRAZ Z BUDOWĄ I PRZEBUDOWĄ INNYCH URZĄDZEŃ PUBLICZNYCH zlokalizowanych w dzielnicy Wilanów m. st. Warszawy
Droga wojewódzka nr 724, droga gminna
Inżynieria ruchu
1:500
PLAN SYTUACYJNY
11.2023
01