
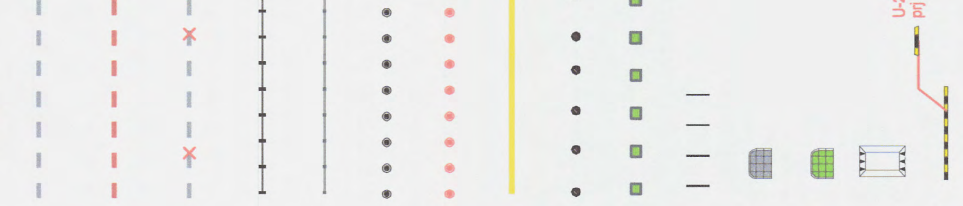


LEGENDA:

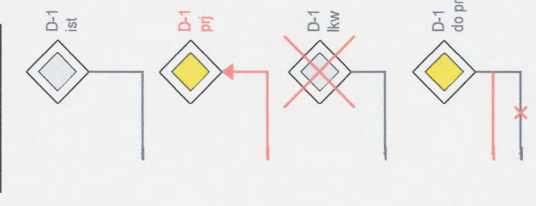

- oznakowanie pionowe istniejące
- oznakowanie pionowe projektowane
- oznakowanie pionowe likwidowane
- oznakowanie pionowe do przedstawienia
- oznakowanie poziome istniejące
- oznakowanie poziome projektowane
- oznakowanie poziome do likwidacji
- wygrozdzenia U-12a istniejące
- wygrozdzenia U-12b istniejące
- słupki U-12c istniejące
- słupki U-12c projektowane
- żółta linia przystankowa (malowanie)
- "Baby" istniejące
- donice istniejące
- stojaki rowerowe istniejące
- azyle prefabrykowane istniejące
- azyle prefabrykowane projektowane
- wyspowe progi zwalniające istniejące
- projektowane separatory U-25

- granica pasa drogowego
- granica opracowania (łączy rysunek)
- projektowana zieleni
- istniejąca droga jednokierunkowa
- projektowana droga jednokierunkowa
- istniejący krawężnik wysoki
- istniejący krawężnik obniżony
- projektowany krawężnik wysoki

PREZYSTOBIAN... 370132...
 PI (linka) 3/5, 10-450 Warszawa
 ZATWIERDZENIE nr 28-05/72/11
 z programem sygnalizacji świetlnej
 nr... 18
 z up. PREZIDENTA M. ST. WARSZAWY
 Tomasz Tozsa
 Zastępca Dyrektora
 Biura Zarządzania
 ul. Bogomym

Inwestycja:	Kompleksowe opracowanie zmian w organizacji ruchu, w tym uporzędkowania postoju, niezbędnych dla wprowadzenia i funkcjonowania Strefy Platnego Parkowania Niestrzeżonego, na południowym obszarze dzielnicy Mokotów m.st. Warszawy	
Inwestor:	MIASTO STOLECZNE WARSZAWA	SKALA: 1:500
NR RYS.:	104A	
Obszar:	Dzielnica Mokotów m.st. Warszawy	
Nazwa opracowania:	Projekt organizacji ruchu	
Odcinek:	- ETAP IV - do al. Witosa	
Obiekt:	ul. Van Beethovena	
Projektował:	mgr inż. Tomasz Pracki	
Projektował:	mgr inż. Paweł Buda	
Projektował:	mgr inż. Tomasz Kosiński	
Projektował:	inż. Paweł Tkacz	
Projektował:	mgr inż. Przemysław Wiącek	
Projektował:	inż. Dariusz Tworek	