


LEGENDA:

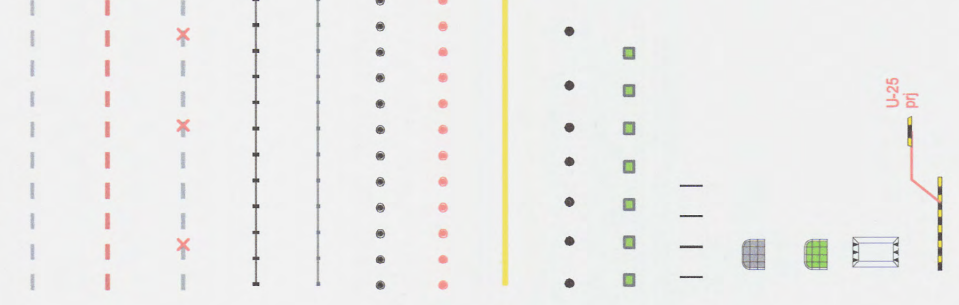

- oznakowanie pionowe istniejące
- oznakowanie pionowe projektowane
- oznakowanie pionowe likwidowane
- oznakowanie pionowe do przestawienia
- oznakowanie poziome istniejące
- oznakowanie poziome projektowane
- oznakowanie poziome do likwidacji
- wygrozdenia U-12a istniejące
- wygrozdenia U-12b istniejące
- słupki U-12c istniejące
- słupki U-12c projektowane
- żółta linia przystankowa (malowanie)
- "Baby" istniejące
- donice istniejące
- stojaki rowerowe istniejące
- azyle prefabrykowane istniejące
- azyle prefabrykowane projektowane
- wyspowe proggi zwalniające istniejące
- projektowane separatory U-25

- granica pasa drogowego
- granica opracowania (łączy rysunek)
- projektowana zieleń

- istniejąca droga jednokierunkowa
- projektowana droga jednokierunkowa
- istniejący krawężnik wysoki
- istniejący krawężnik obniżony
- projektowany krawężnik wysoki

URZĘDNIK MIASTA STOLECZNEGO WARSZAWY
ul. Białostocka 3/5, 00-550 Warszawa
ZAWIERZENIE nr.ZR-OR-7227 / 18.21.25
z programem sygnalizacji świetlnej
nr. / znak nr. 3.5

ul. PREZYDENTA M. ST. WARSZAWY
Tomasz Posza
Zastępca Dyrektora
Biura Zarządzania Transportem Drogowym

Investycja:	Kompleksowe opracowanie zmian w organizacji ruchu, w tym uporządkowania postoi, niezbędnych dla wprowadzenia i funkcjonowania Strefy Płatnego Parkowania Niestrzeżonego, na południowym obszarze dzielnicy Mokotów m.st. Warszawy	
Investor:	MIASTO STOLECZNE WARSZAWA	SKALA: 1:500
NR RYS.:	113A	
Obszar:	Dzielnica Mokotów m. st. Warszawy	
Nazwa opracowania:	Projekt organizacji ruchu	
Odcinek:	- ETAP IV -	
Obiekt:	Gagarina - Krasnołécka	
Projektował:	mgr inż. Tomasz Pracki	
Projektował:	mgr inż. Paweł Buda	
Projektował:	mgr inż. Tomasz Kosłowski	
Projektował:	inż. Paweł Tkacz	
Projektował:	mgr inż. Przemysław Wiącek	
Projektował:	inż. Danusz Tworek	

[Handwritten signature]