




**LEGENDA:**

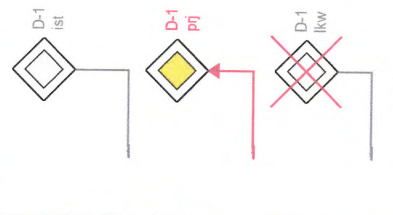


oznakowanie pionowe istniejące  
 oznakowanie pionowe projektowane  
 oznakowanie pionowe likwidowane  
 oznakowanie pionowe do przestawienia

oznakowanie poziome istniejące  
 oznakowanie poziome projektowane  
 oznakowanie poziome do likwidacji

wygrodzienia U-12a istniejące  
 wygrodzienia U-12b istniejące  
 słupki U-12c istniejące  
 słupki U-12c projektowane

żółta linia przystankowa (malowanie)  
 "Baby" istniejące  
 donice istniejące  
 stojaki rowerowe istniejące  
 azyle prefabrykowane istniejące  
 azyle prefabrykowane projektowane  
 wyspowe progi zwalniające istniejące  
 projektowane separatory U-25

granica pasa drogowego  
 granica opracowania (łączy rysunek)  
 projektowana zielen

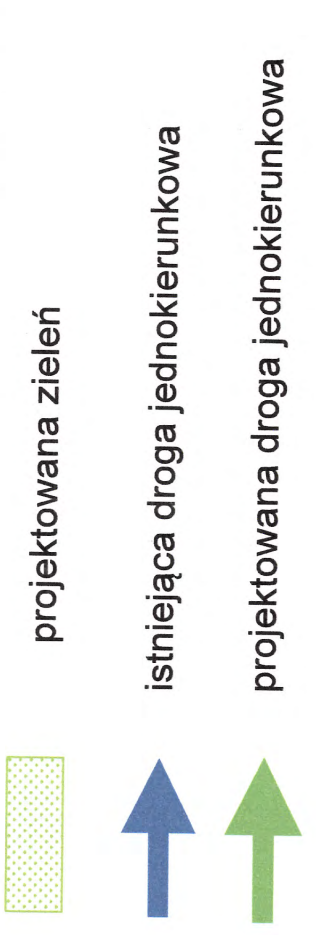

istniejąca droga jednokierunkowa  
 projektowana droga jednokierunkowa  
 istniejący krawężnik wysoki  
 istniejący krawężnik obniżony  
 projektowany krawężnik wysoki  
 projektowany krawężnik obniżony

projektowane żółte płytki z wypustkami z programem sygnalizacji świetlnej

Investycja:	Kompleksowe opracowanie zmian w organizacji ruchu, w tym uporządkowania postoju, niezbędnych dla wprowadzenia i funkcjonowania Strefy Płatnego Parkowania Niestrzeżonego, na południowym obszarze dzielnicy Mokotów m.st. Warszawy	
Investor:	MIASTO STOLECZNE WARSZAWA	SKALA: 1:500
NR RYS.:	125	
Obszar:	Dzielnica Mokotów m.st. Warszawy	
Nazwa opracowania:	Projekt stałej organizacji ruchu	
Odcinek:	- ETAP IV -	
Obiekt:	Dożynkowa 8 - Racławicka	
Projektował:	mgr inż. Tomasz Pracki	
Projektował:	mgr inż. Paweł Buda	
Projektował:	mgr inż. Tomasz Kosiński	
Projektował:	inż. Paweł Tkacz	
Projektował:	mgr inż. Przemysław Włacek	
Projektował:	inż. Dariusz Tworek	

PREZYDENT MIASTA STOLECZNEGO WARSZAWY  
 ul. Krakowskie Przedmieście 155, 00-907 Warszawa  
 ZATWIERDZENIE nr: ZR-OR-7221, 4.9.20  
 nr: [signature]  
 z up. PREZYDENTA M.ST. WARSZAWY  
 Tomasz Tośza  
 Zastępca Dyrektora  
 Biura Zarządzania Komunikacją