


**LEGENDA:**

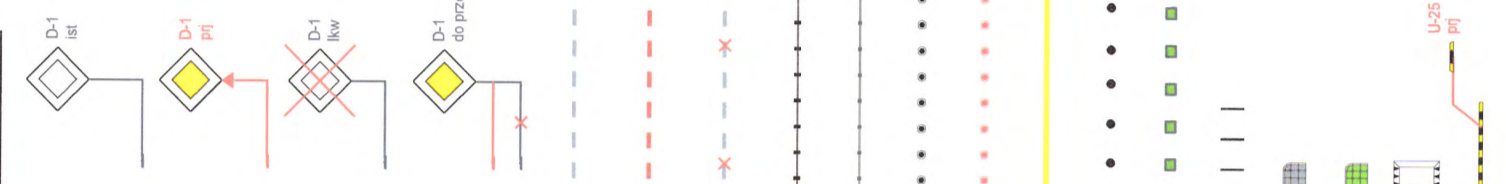

- oznakowanie pionowe istniejące
- oznakowanie pionowe projektowane
- oznakowanie pionowe likwidowane
- oznakowanie pionowe do przestawienia
- oznakowanie poziome istniejące
- oznakowanie poziome projektowane
- oznakowanie poziome do likwidacji
- wygradzenia U-12a istniejące
- wygradzenia U-12b istniejące
- słupki U-12c istniejące
- słupki U-12c projektowane
- żółta linia przystankowa (malowanie)
- "Baby" istniejące
- donice istniejące
- stojaki rowerowe istniejące
- azytle prefabrykowane istniejące
- azytle prefabrykowane projektowane
- wyspowe progi zwalniające istniejące
- projektowane separatory U-25

F-33, ul. S. GOSZCZYŃSKIEGO WARSZAWY  
 pl. Bankowy 3/5, 00-950 Warszawa  
 ZATWIERDZENIE nr: ZR. OR. 72/21.11.50.20.25  
 z Programem sygnalizacji świetlnej  
 nr: .....  
 33

z up. PREZIDENTA M. ST. WARSZAWY  
 Tomasz Tozja  
 Zastępca Dyrektora  
 Biura Zarządzania Systemem Drogowym

- granica pasa drogowego
- granica opracowania (łączy rysunek)
- projektowana zielen
- istniejąca droga jednokierunkowa
- projektowana droga jednokierunkowa
- istniejący krawężnik wysoki
- istniejący krawężnik obniżony
- projektowany krawężnik wysoki
- projektowany krawężnik obniżony
- projektowane żółte płytki z wypustkami



Investycja:	Kompleksowe opracowanie zmian w organizacji ruchu, w tym uporządkowania postoju, niezbędnych dla wprowadzenia i funkcjonowania Strefy Platnego Parkowania Niestrzeżonego, na południowym obszarze dzielnicy Mokotów m.st. Warszawy	
Investor:	MIASTO STOLECZNE WARSZAWA	
NR RYS.:	39B	SKALA: 1:500
Obszar:	Dzielnica Mokotów m.st. Warszawy	
Nazwa opracowania:	Projekt stałej organizacji ruchu - ETAP IV -	
Odcinek:	Krasickiego - Tyniecka	
Obiekt:	ul. Goszczyńskiego	
Projektował:	mgr inż. Tomasz Pracki	
Projektował:	mgr inż. Paweł Buda	
Projektował:	mgr inż. Tomasz Kosiński	
Projektował:	inż. Paweł Tkacz	
Projektował:	mgr inż. Przemysław Włajek	
Projektował:	inż. Dariusz Tworek	