


- LEGENDA:**
- oznakowanie pionowe istniejące
 - oznakowanie pionowe projektowane
 - oznakowanie pionowe likwidowane
 - oznakowanie pionowe do przestawienia
 - oznakowanie poziome istniejące
 - oznakowanie poziome projektowane
 - oznakowanie poziome do likwidacji
 - wygrodenia U-12a istniejące
 - wygrodenia U-12b istniejące
 - słupki U-12c istniejące
 - słupki U-12c projektowane
 - żółta linia przystankowa (malowanie)
 - "Baby" istniejące
 - donice istniejące
 - stojaki rowerowe istniejące
 - azyle prefabrykowane istniejące
 - azyle prefabrykowane projektowane
 - wyspowe progi zwalniające istniejące
 - projektowane separatory U-25

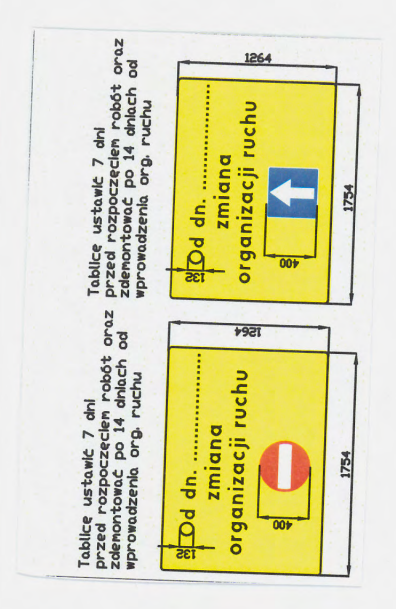

- granica pasa drogowego
- granica opracowania (łączy rysunek)
- projektowana zieleń
- istniejąca droga jednokierunkowa
- projektowana droga jednokierunkowa

- istniejący krawężnik wysoki
- istniejący krawężnik obniżony
- projektowany krawężnik wysoki

PRZYJĘTY W MIASTO STOLECZNEGO WARSZAWY
 pl. Bankowy 3/5, ul. 950 Warszawa
 ZATWIERDZENIE nr ZK-OK.7221/1/22 2025
 z programem sygnalizacji świetlnej
 nr...
 stanowiący punkt nr 4
 z up. PREZYDENTA M.ST. WARSZAWY
 Tomasz Tołzsa
 Zastępca Dyrektora
 Biura Zarządzania Percepcji Drogowy

Investycja:	Kompleksowe opracowanie zmian w organizacji ruchu, w tym uporządkowania postoju, niezbędnych dla wprowadzenia i funkcjonowania Strefy Platynego Parkowania Niestrzeżonego, na południowym obszarze dzielnicy Mokotów m.st. Warszawy	
Investor:	MIASTO STOLECZNE WARSZAWA	
NR RYS.:	95	SKALA: 1:500
Obszar:	Dzielnica Mokotów m.st. Warszawy	
Nazwa opracowania:	Projekt organizacji ruchu	
Odcinek:	- ETAP IV -	
Obiekt:	Czerska - Iwicka	
Projektował:	ul.Krasnołécka	
Projektował:	mgr inż. Tomasz Pracki	
Projektował:	mgr inż. Paweł Buda	
Projektował:	mgr inż. Tomasz Kosifski	
Projektował:	inż. Paweł Tkacz	
Projektował:	mgr inż. Przemysław Włajcek	
Projektował:	inż. Dariusz Tworek	