

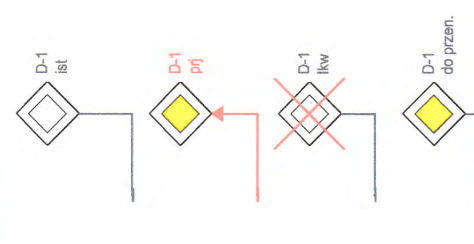


LEGENDA:

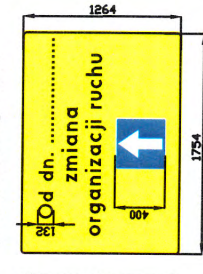


- oznakowanie pionowe istniejące
- oznakowanie pionowe projektowane
- oznakowanie pionowe likwidowane
- oznakowanie pionowe do przestawienia
- oznakowanie poziome istniejące
- oznakowanie poziome projektowane
- oznakowanie poziome do likwidacji
- wygrodzienia U-12a istniejące
- wygrodzienia U-12b istniejące
- slupki U-12c istniejące
- slupki U-12c projektowane
- żółta linia przystankowa (malowanie)
- "Baby" istniejące
- donice istniejące
- stojaki rowerowe istniejące
- azyle prefabrykowane istniejące
- azyle prefabrykowane projektowane
- wyspowe progi zwalniające istniejące
- projektowane separatory U-25

Tablice znaków 7.401 przed rozpoczęciem robót oraz przed rozpoczęciem robót zdemontować po 14 dniach od wprowadzenia org. ruchu

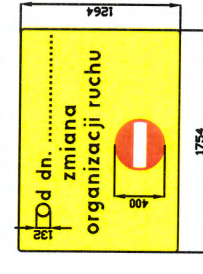

- granica pasa drogowego
- łączy rysunek
- projektowana zielen
- istniejąca droga jednokierunkowa
- projektowana droga jednokierunkowa
- istniejący krawężnik wysoki
- istniejący krawężnik obniżony
- projektowany krawężnik wysoki

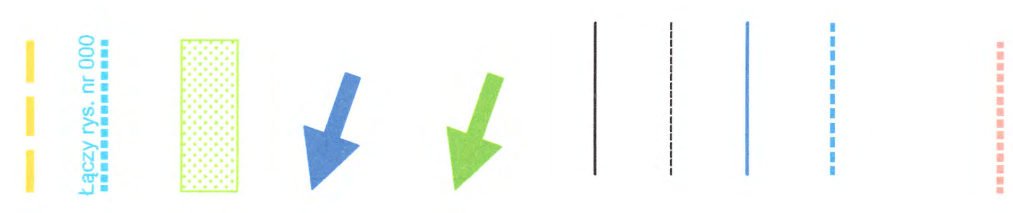

Należy obniżyć krawężniki przy zastrzeżonych miejscach dla osób niepełnosprawnych.

Granica zatwierdzenia

Inwestycja:	Kompleksowe opracowanie zmian w organizacji ruchu, w tym uporządkowania postoju, niezbędnych dla wprowadzenia i funkcjonowania Strefy Platnego Parkowania Niestrzeżonego, na południowym obszarze dzielnicy Mokotów m. st. Warszawy	
Inwestor:	MIASTO STOŁECZNE WARSZAWA	
NR RYS.:	23B	SKALA: 1:500
Obszar:	Dzielnica Mokotów m. st. Warszawy	
Nazwa opracowania:	Projekt stałej organizacji ruchu	
Odcinek:	- ETAP IV -	
Obiekt:	Maklakiewicza 9 - Miączyńska	
Projektował:	mgr inż. Tomasz Pracki	
Projektował:	mgr inż. Paweł Buda	
Projektował:	mgr inż. Tomasz Kosiński	
Projektował:	inż. Paweł Tkacz	
Projektował:	mgr inż. Przemysław Włócek	
Projektował:	inż. Dariusz Tworek	

PREZIDENT MIASTA STOŁECZNEGO WARSZAWY
 PL. Bankowy 9/5, 00-950 Warszawa
 ZATWIERDZENIE nr ZP-OR-7221-1 z 13.10.2025
 z programem sygnalizacji świetlnej

nr
 strona / rysunek nr
 ul. Maklakiewicza 9 - Miączyńska

ul. Maklakiewicza