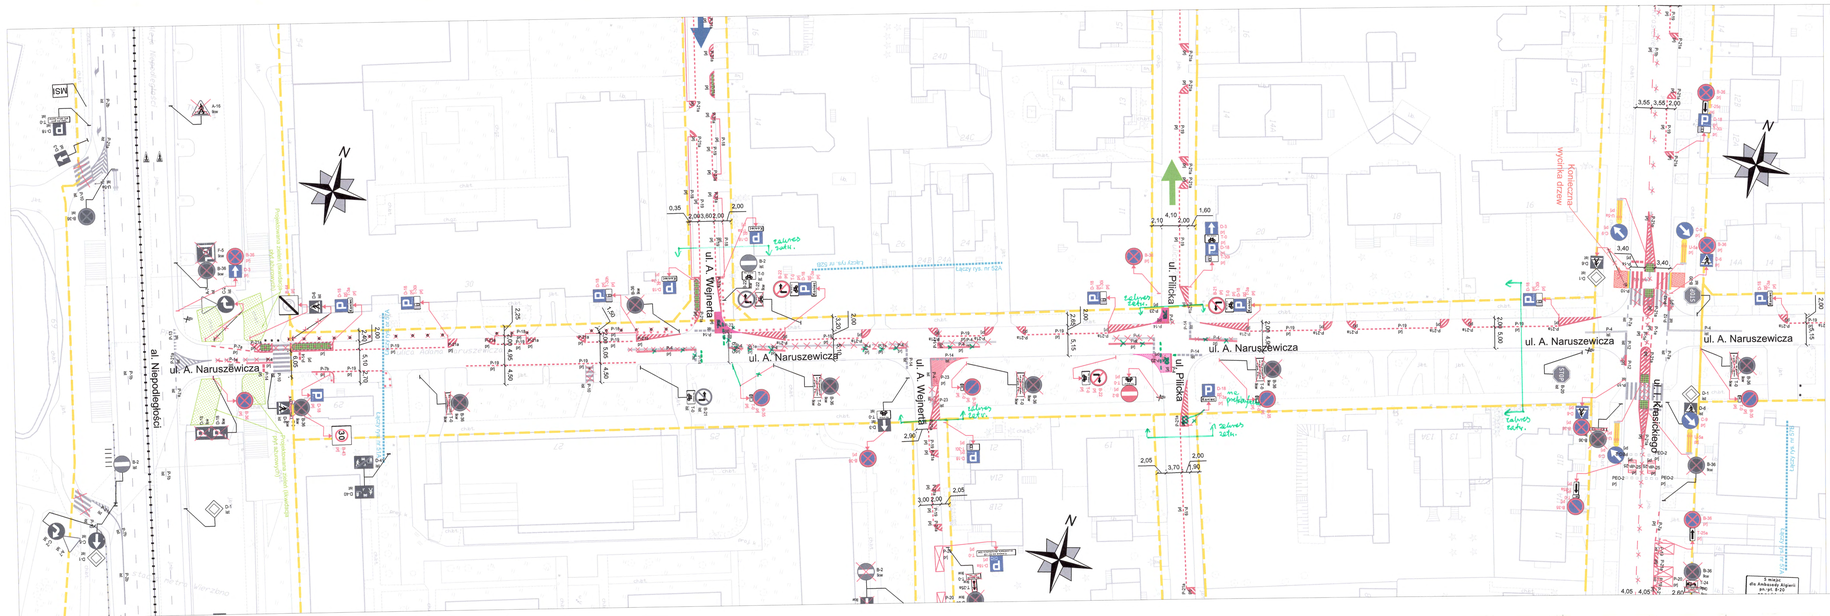


**LEGENDA:**

- oznakowanie pionowe istniejące
- oznakowanie pionowe projektowane
- oznakowanie pionowe likwidowane
- oznakowanie pionowe do przestawienia
- oznakowanie poziome istniejące
- oznakowanie poziome projektowane
- oznakowanie poziome do likwidacji
- wygrodzenia U-12a istniejące
- wygrodzenia U-12b istniejące
- słupki U-12c istniejące
- słupki U-12c projektowane
- żółta linia przystankowa (malowanie)
- "Baby" istniejące
- donice istniejące
- stojaki rowerowe istniejące
- azyle prefabrykowane istniejące
- azyle prefabrykowane projektowane
- wyspowe progi zwalniające istniejące
- projektowane separatory U-25
- granica pasa drogowego
- granica opracowania (łączy rysunek)
- projektowana zieleń
- istniejąca droga jednokierunkowa
- projektowana droga jednokierunkowa
- istniejący krawężnik wysoki
- istniejący krawężnik obniżony
- projektowany krawężnik wysoki
- projektowany krawężnik obniżony
- projektowane żółte płytki z wypustkami

PRZEWODNICZĄCY MIASTA STOŁECZNEGO WARSZAWY
ul. Bankowy 3/5, 00-950 Warszawa
ZATWIERDZONO nr ZR-03/2017 / A / 53 z dnia 77
z zastrzeżeniem zawartej symbolicznie
w
71
z up. PRZEWODNICZĄCEGO M.ST. WARSZAWY
Tomasz Tosza
Zastępca Dyrektora
Biura Zarządzania Ruchem Drogowym

| | | |
|---|---|---|
| Inwestycja: | *Kompleksowe opracowanie zmian w organizacji ruchu, w tym uporządkowania postoju, niezbędnych dla wprowadzenia i funkcjonowania Strefy Płatnego Parkowania Niestrzeżonego, na południowym obszarze dzielnicy Mokotów m.st. Warszawy* | |
| Inwestor: | *MIASTO STOŁECZNE WARSZAWA* | |
| | NR RYS.: 57A | SKALA: 1:500 |
| Obszar: | Dzielnica Mokotów m.st. Warszawy | |
| Nazwa opracowania: | **Projekt stałej organizacji ruchu** - ETAP IV - | |
| Odcinek: | Niepodległości - Krasickiego | |
| Obiekt: | ul. A. Naruszewicza | |
| Projektował: | mgr inż. Tomasz Pracki | |
| Projektował: | mgr inż. Paweł Buda | |
| Projektował: | mgr inż. Tomasz Kosiński | |
| Projektował: | inż. Paweł Tkacz | |
| Projektował: | mgr inż. Przemysław Wiącek | |
| Projektował: | inż. Dariusz Tworek | |