



- LEGENDA:**
- oznakowanie pionowe istniejące
 - oznakowanie pionowe projektowane
 - oznakowanie pionowe likwidowane
 - oznakowanie pionowe do przestawienia
 - oznakowanie poziome istniejące
 - oznakowanie poziome projektowane
 - oznakowanie poziome do likwidacji
 - wygrozdenia U-12a istniejące
 - wygrozdenia U-12b istniejące
 - slupki U-12c istniejące
 - slupki U-12c projektowane
 - zolta linia przystankowa (malowanie)
 - "Baby" istniejące
 - donice istniejące
 - stojaki rowerowe istniejące
 - azytle prefabrykowane istniejące
 - azytle prefabrykowane projektowane
 - wyspowe proggi zwalnijace istniejace
 - projektowane separatory U-25

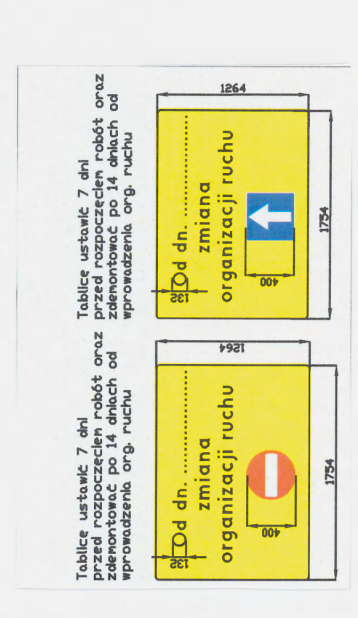

- granica pasa drogowego
- granica opracowania (łączy rysunek)
- projektowana zielen
- istniejąca droga jednokierunkowa
- projektowana droga jednokierunkowa
- istniejący krawężnik wysoki
- istniejący krawężnik obniżony
- projektowany krawężnik wysoki

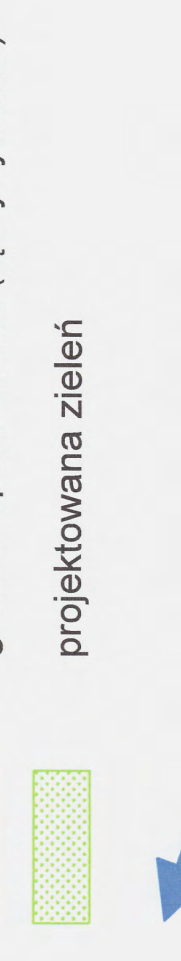

PREZYDENT MIASTA STOŁECZNEGO WARSZAWY
 pl. Bankowy 3/5, 01-950 Warszawa
ZASTĘPCZNIK nr 18-08.7231.1.52.20.25
 z programem sygnalizacji świetlnej

nr. 18-08.7231.1.52.20.25

Stawny 11/11

z up. PREZYDENTA M.ST. WARSZAWY

Tomáš Tošza
 Zastępca Dyrektora
 Biura Zarządzania Regionem Drogowym

Investycja:	Kompleksowe opracowanie zmian w organizacji ruchu, w tym uporządkowania postoju, niezbędnych dla wprowadzenia i funkcjonowania Strefy Platnego Parkowania Niezróżnionego, na południowym obszarze dzielnicy Mokotów m.st. Warszawy		
Investor:	MIASTO STOŁECZNE WARSZAWA	NR RYS.: 99	SKALA: 1:500
Obszar:	Dzielnica Mokotów m.st. Warszawy		
Nazwa opracowania:	Projekt organizacji ruchu - ETAP IV -		
Odcinek:	Słopińska - Nowotarska 16		
Obiekt:	ul. Nowotarska		
Projektował:	mgr inż. Tomasz Pracki		
Projektował:	mgr inż. Paweł Buda		
Projektował:	mgr inż. Tomasz Kosinski		
Projektował:	inż. Paweł Tkacz		
Projektował:	mgr inż. Przemysław Wiącek		
Projektował:	inż. Dariusz Tworek		