

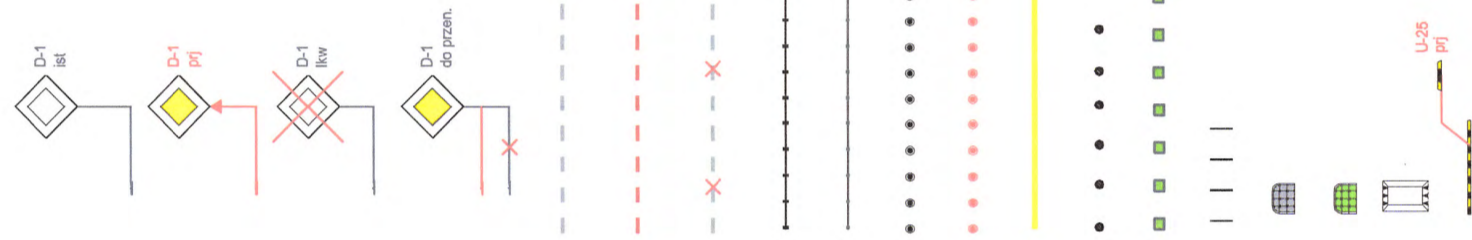


LEGENDA:

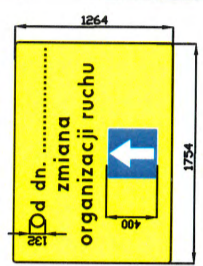


- oznakowanie pionowe istniejące
- oznakowanie pionowe projektowane
- oznakowanie pionowe likwidowane
- oznakowanie pionowe do przestawienia
- oznakowanie poziome istniejące
- oznakowanie poziome projektowane
- oznakowanie poziome do likwidacji
- wygodzenia U-12a istniejące
- wygodzenia U-12b istniejące
- słupki U-12c istniejące
- słupki U-12c projektowane
- żółta linia przystankowa (malowanie)
- "Baby" istniejące
- donice istniejące
- stojaki rowerowe istniejące
- azytle prefabrykowane istniejące
- azytle prefabrykowane projektowane
- wyspowe progi zwalniające istniejące
- projektowane separatory U-25

Tablice ustawiać 7 dni przed rozpoczęciem robót oraz zdemontować po 14 dniach od wprowadzenia org. ruchu

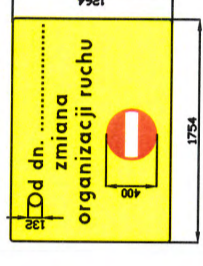

- granica pasa drogowego
 - łączy rysunek
 - projektowana zieleń
 - istniejąca droga jednokierunkowa
 - projektowana droga jednokierunkowa
 - istniejący krawężnik wysoki
 - istniejący krawężnik obniżony
 - projektowany krawężnik wysoki
- Należy obniżyć krawężniki przy zastrzeżonych miejscach dla osób niepełnosprawnych.
- Granica zatwierdzenia

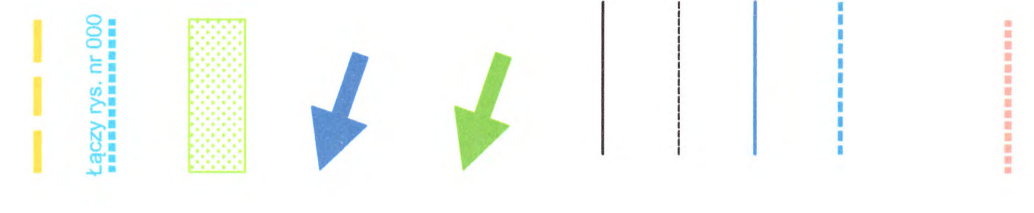

Investycja:	Kompleksowe opracowanie zmian w organizacji ruchu, w tym uporządkowania postoju, niezbędnych dla wprowadzenia i funkcjonowania Strefy Płatnego Parkowania Niestrzeżonego, na południowym obszarze dzielnicy Mokotów m.st. Warszawy	
Investor:	MIASTO STOLECZNE WARSZAWA	
NR RYS.:	10	SKALA: 1:500
Obszar:	Dzielnica Mokotów m.st. Warszawy	
Nazwa opracowania:	Projekt stałej organizacji ruchu	
Odcinek:	- ETAP IV -	
Obiekt:	Racławicka - Gimnastyczna	
Projektował:	mgr inż. Tomasz Pracki	
Projektował:	mgr inż. Paweł Buda	
Projektował:	mgr inż. Tomasz Kosifski	
Projektował:	inż. Paweł Tkacz	
Projektował:	mgr inż. Przemysław Włacek	
Projektował:	inż. Dariusz Tworek	

Oszczepników

UUA

PRZEWIDNIKI MIASTA STOLECZNEGO WARSZAWY
pl. Bankowy 3/5, 00-950 Warszawa
ZATWIERDZENIE nr ZR-OR.7221.1.13.20
z programem sygnalizacji świetlnej
nr
strona rysunek nr 20

MIASTO STOLECZNE WARSZAWA