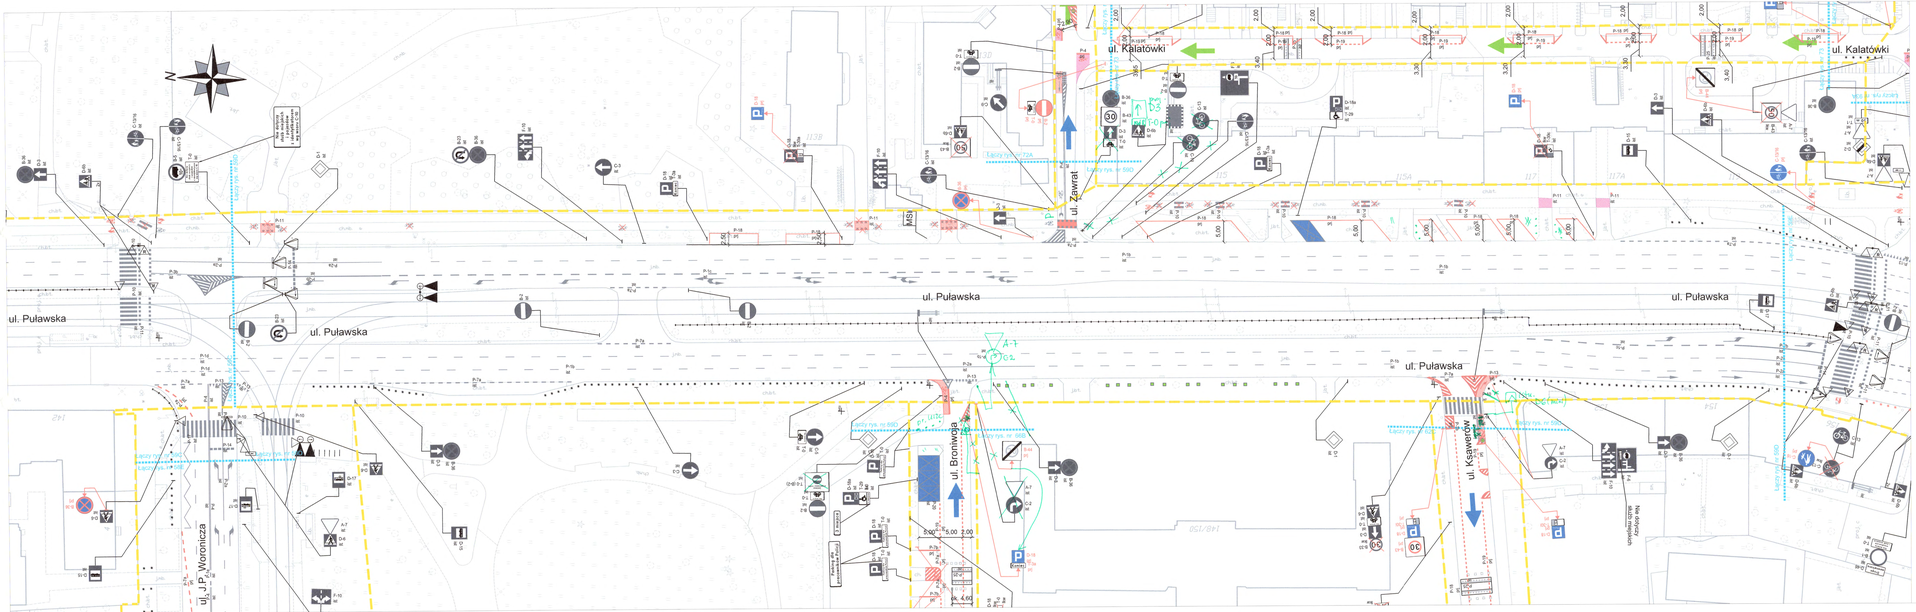


**LEGENDA:**

- oznakowanie pionowe istniejące
- oznakowanie pionowe projektowane
- oznakowanie pionowe likwidowane
- oznakowanie pionowe do przestawienia
- oznakowanie poziome istniejące
- oznakowanie poziome projektowane
- oznakowanie poziome do likwidacji
- wygrodzenia U-12a istniejące
- wygrodzenia U-12b istniejące
- słupki U-12c istniejące
- słupki U-12c projektowane
- żółta linia przystankowa (malowanie)
- "Baby" istniejące
- donice istniejące
- stojaki rowerowe istniejące
- azyle prefabrykowane istniejące
- azyle prefabrykowane projektowane
- wyspowe progi zwalniające istniejące
- projektowane separatory U-25
- granica pasa drogowego
- granica opracowania (łączy rysunek)
- projektowana zieleń
- istniejąca droga jednokierunkowa
- projektowana droga jednokierunkowa
- istniejący krawężnik wysoki
- istniejący krawężnik obniżony
- projektowany krawężnik wysoki

| | |
|---|---|
| Inwestycja: | *Kompleksowe opracowanie zmian w organizacji ruchu, w tym uporządkowania postoju, niezbędnych dla wprowadzenia i funkcjonowania Strefy Płatnego Parkowania Niestrzeżonego, na południowym obszarze dzielnicy Mokotów m.st. Warszawy* |
| Inwestor: | *MIASTO STOŁECZNE WARSZAWA* |
| NR RYS.: | 59D |
| SKALA: | 1:500 |
| Obszar: | Dzielnica Mokotów m.st. Warszawy |
| Nazwa opracowania: | **Projekt stałej organizacji ruchu** - ETAP IV |
| Odcinek: | Woronicza - Ksawerów |
| Obiekt: | ul.Puławska |
| Projektował: | mgr inż. Tomasz Pracki |
| Projektował: | mgr inż. Paweł Buda |
| Projektował: | mgr inż. Tomasz Kosiński |
| Projektował: | inż. Paweł Tkacz |
| Projektował: | mgr inż. Przemysław Wiącek |
| Projektował: | inż. Dariusz Tworek |