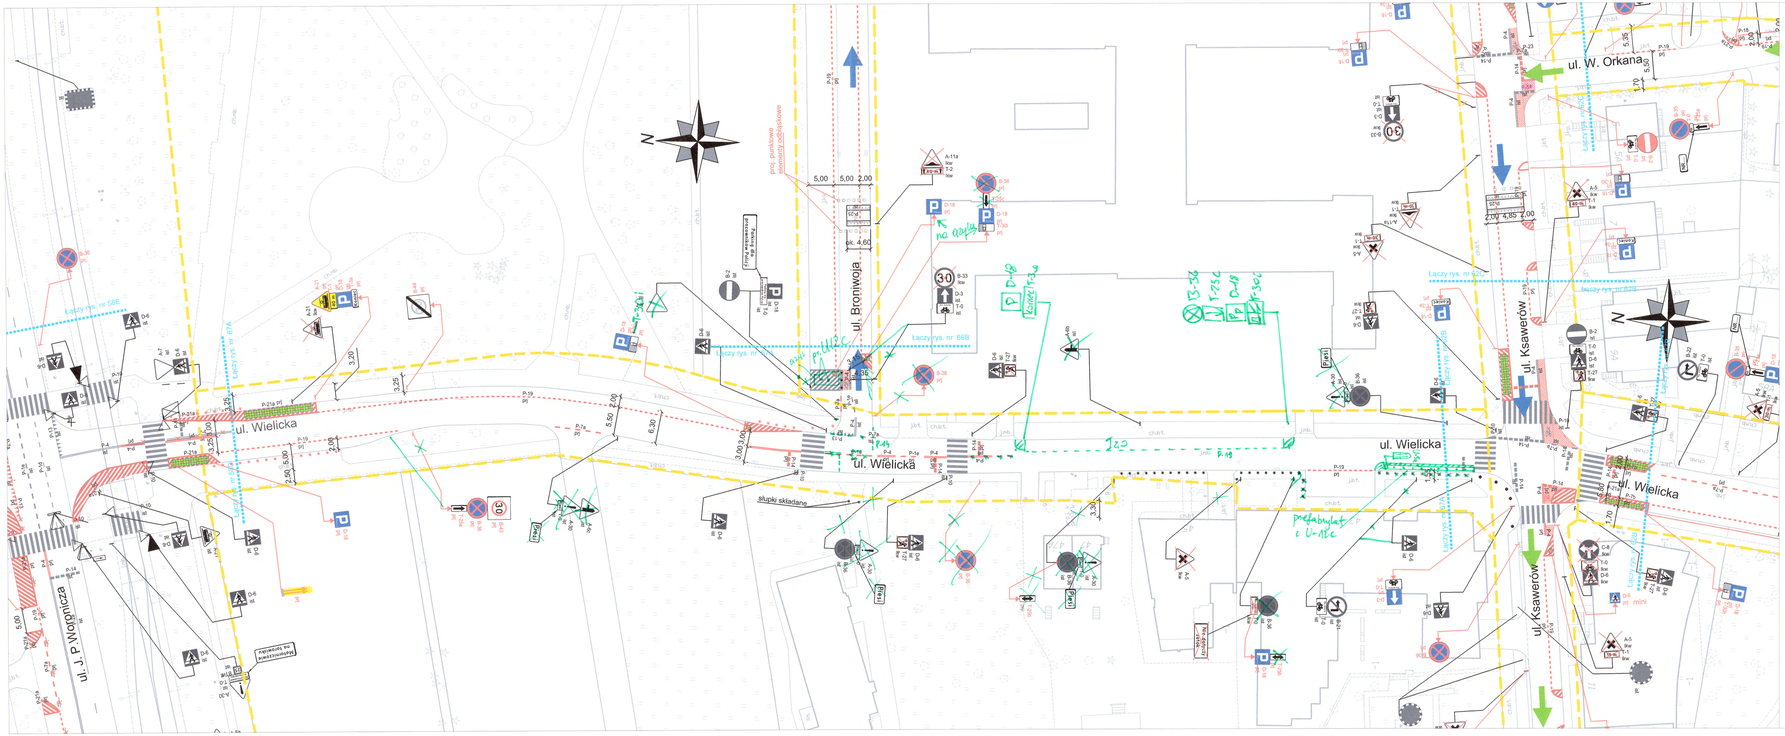

LEGENDA:

- oznakowanie pionowe istniejące
- oznakowanie pionowe projektowane
- oznakowanie pionowe likwidowane
- oznakowanie pionowe do przestawienia
- oznakowanie poziome istniejące
- oznakowanie poziome projektowane
- oznakowanie poziome do likwidacji
- wygrodzenia U-12a istniejące
- wygrodzenia U-12b istniejące
- słupki U-12c istniejące
- słupki U-12c projektowane
- żółta linia przystankowa (malowanie)
- "Baby" istniejące
- donice istniejące
- stojaki rowerowe istniejące
- azyle prefabrykowane istniejące
- azyle prefabrykowane projektowane
- wyspowe progi zwalniające istniejące
- projektowane separatory U-25
- granica pasa drogowego
- granica opracowania (łączy rysunek)
- projektowana zieleń
- istniejąca droga jednokierunkowa
- projektowana droga jednokierunkowa
- istniejący krawężnik wysoki
- istniejący krawężnik obniżony
- projektowany krawężnik wysoki

PREZYDENT MIASTA STOŁECZNEGO WARSZAWY
pl. Bankowy 3/5, 00-950 Warszawa
ZATWIERDZENIE nr: ZR-OR.72211.54.2025
z programem sygnalizacji świetlnej
nr: 3/2
Rysunek nr: 22
z up. PREZYDENTA M.ST. WARSZAWY
Tomasz Tosza
Zastępca Dyrektora
Biura Zarządzania Ruchem Drogowym

Inwestycja:	*Kompleksowe opracowanie zmian w organizacji ruchu, w tym uporządkowania postoju, niezbędnych dla wprowadzenia i funkcjonowania Strefy Płatnego Parkowania Niestrzeżonego, na południowym obszarze dzielnicy Mokotów m.st. Warszawy*	
Inwestor:	*MIASTO STOŁECZNE WARSZAWA*	
	NR RYS.: 67A	SKALA: 1:500
Obszar:	Dzielnica Mokotów m.st. Warszawy	
Nazwa opracowania:	**Projekt stałej organizacji ruchu** - ETAP IV - III	
Odcinek:	Woronicza - Ksawerów	
Obiekt:	ul.Wielicka	
Projektował:	mgr inż. Tomasz Pracki	
Projektował:	mgr inż. Paweł Buda	
Projektował:	mgr inż. Tomasz Kosiński	
Projektował:	inż. Paweł Tkacz	
Projektował:	mgr inż. Przemysław Wiącek	
Projektował:	inż. Dariusz Tworek	