


**LEGENDA:**

- oznakowanie pionowe istniejące
- oznakowanie pionowe projektowane
- oznakowanie pionowe likwidowane
- oznakowanie pionowe do przedstawienia
- oznakowanie poziome istniejące
- oznakowanie poziome projektowane
- oznakowanie poziome do likwidacji
- wygradzenia U-12a istniejące
- wygradzenia U-12b istniejące
- słupki U-12c istniejące
- słupki U-12c projektowane
- żółta linia przystankowa (malowanie)
- "Baby" istniejące
- donice istniejące
- stojaki rowerowe istniejące
- ażyle prefabrykowane istniejące
- ażyle prefabrykowane projektowane
- wypsypane progi zwalniające istniejące
- projektowane separatory U-25

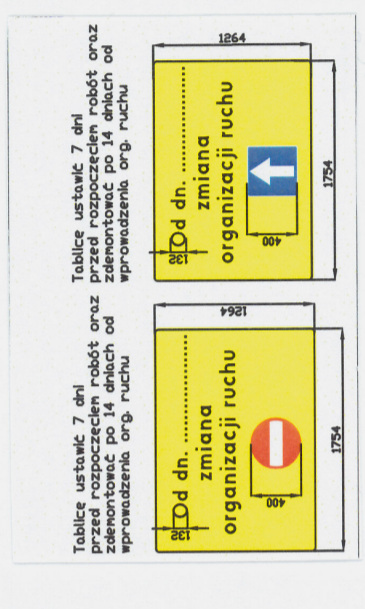

Tablice ustawek 7 dni przed rozpoczęciem robót oraz zmienione po 14 dniach od wyznaczenia org. ruchu.

- granica pasa drogowego
- granica opracowania (łączy rysunek)
- projektowana zielen

- istniejąca droga jednokierunkowa
- projektowana droga jednokierunkowa

- istniejący krawężnik wysoki
- istniejący krawężnik obniżony
- projektowany krawężnik wysoki

PREZIDENT MIASTA STOŁECZNEGO WARSZAWY  
pl. Bankowy 3/5, 00-950 Warszawa  
ZATWIERDZENIE nr ZR-OR.7221.1.52.20.25  
z programem sygnalizacji świetlnej

nr: 26  
z up. PREZIDENTA M. ST. WARSZAWY  
Tomasz Tośza  
Zastępca Dyrektora  
Biura Zarządzania Ruchem Drogowym

Investycja:	Kompleksowe opracowanie zmian w organizacji ruchu, w tym uporzadkowania postoju, niezbędnych dla wprowadzenia i funkcjonowania Strefy Platnego Parkowania Niestrzeżonego, na południowym obszarze dzielnicy Mokotów m. st. Warszawy	
Investor:	MIASTO STOŁECZNE WARSZAWA	
NR RYS.:	108	SKALA: 1:500
Obszar:	Dzielnica Mokotów m. st. Warszawy	
Nazwa opracowania:	Projekt organizacji ruchu	
Odcinek:	- ETAP IV -	
Obiekt:	Stopowa - Górska	
Projektował:	mgr inż. Tomasz Pracki	
Projektował:	mgr inż. Paweł Buda	
Projektował:	mgr inż. Tomasz Kosinski	
Projektował:	inż. Paweł Tkacz	
Projektował:	mgr inż. Przemysław Wiącek	
Projektował:	inż. Dariusz Tworek	

Dla pojazdów zaopatrzonych w karte parkingową o której mowa w art.8 Prawa o ruchu drogowym

ul. Stopowa

ul. Zbierska

ul. Górska