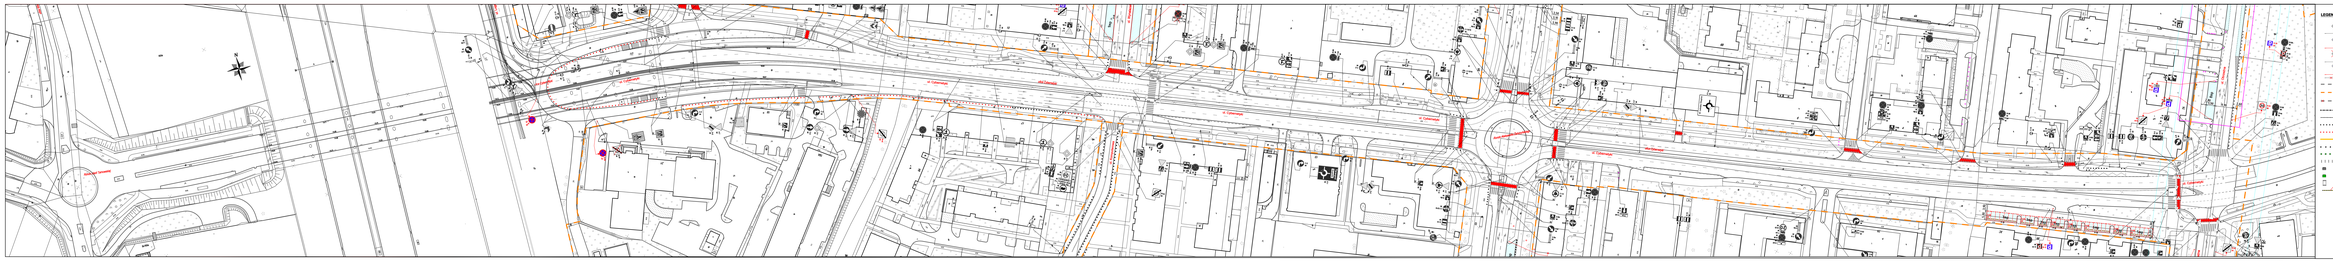

N
ul. Cybernetyki
ulica Cybernetyki
Rondo Marii Tarnowskiej
ul. Wynalazek
ul. Komputerowa
Rondo Aleksandra Zarzyckiego
ul. Obrzeżna
8mp
9mp
3mp
2mp
6mp
30
20

LEGENDA:

- oznakowanie pionowe istniejące
- oznakowanie pionowe projektowane
- oznakowanie pionowe likwidowane
- oznakowanie pionowe do przestawienia
- oznakowanie poziome istniejące
- oznakowanie poziome projektowane
- oznakowanie poziome do likwidacji
- wygrodzenia U-12a istniejące
- wygrodzenia U-12b istniejące
- słupki U-12c istniejące
- słupki U-12c projektowane
- żółta linia przystankowa (malowanie)
- "Baby" istniejące
- donice istniejące
- stojaki rowerowe istniejące
- azyle prefabrykowane istniejące
- azyle prefabrykowane projektowane
- wyspowe progi zwalniające istniejące
- projektowane separatory U-25
- granica pasa drogowego
- Łączy rys. nr 000 — granica opracowania (łączy rysunek)
- miejsca możliwego parkowania zgodnego z przepisami, w których nie ma możliwości wyznaczenia miejsc postojowych
- projektowana zieleń
- istniejąca droga jednokierunkowa
- projektowana droga jednokierunkowa
- istniejący krawężnik wysoki
- istniejący krawężnik obniżony
- projektowany krawężnik wysoki

Inwestycja:	Kompleksowe opracowanie zmian w organizacji ruchu na obszarze dzielnicy Włochy i Mokotów (Służewiec) m.st. Warszawy w zakresie wszystkich dróg publicznych wraz z pełnieniem nadzoru autorskiego		
Inwestor:	MIASTO STOŁECZNE WARSZAWA		
	NR RYS.: 63	SKALA: 1:500	
Obszar:	Dzielnica Mokotów i Włochy m. st. Warszawy		
Nazwa opracowania:	Propozycja zmian w organizacji ruchu - ETAP II-		
Obiekt:	ul. Wirażowa - ul. Rzymowskiego		
Obiekt:	UL. CYBERNETYKI		
Projektował:	mgr inż. Dariusz Mościcki		
Projektował:	mgr inż. Aleksander Pleszewicz		
Projektował:	inż. Maria Zarzycka		
Projektował:	inż. Sebastian Kucharski		
Projektował:	inż. Paweł Magdziak		
Projektował:	audytor BRD, mgr inż. Piotr Jaskowski		
Projektował:	mgr inż. Paweł Rzeszutek		