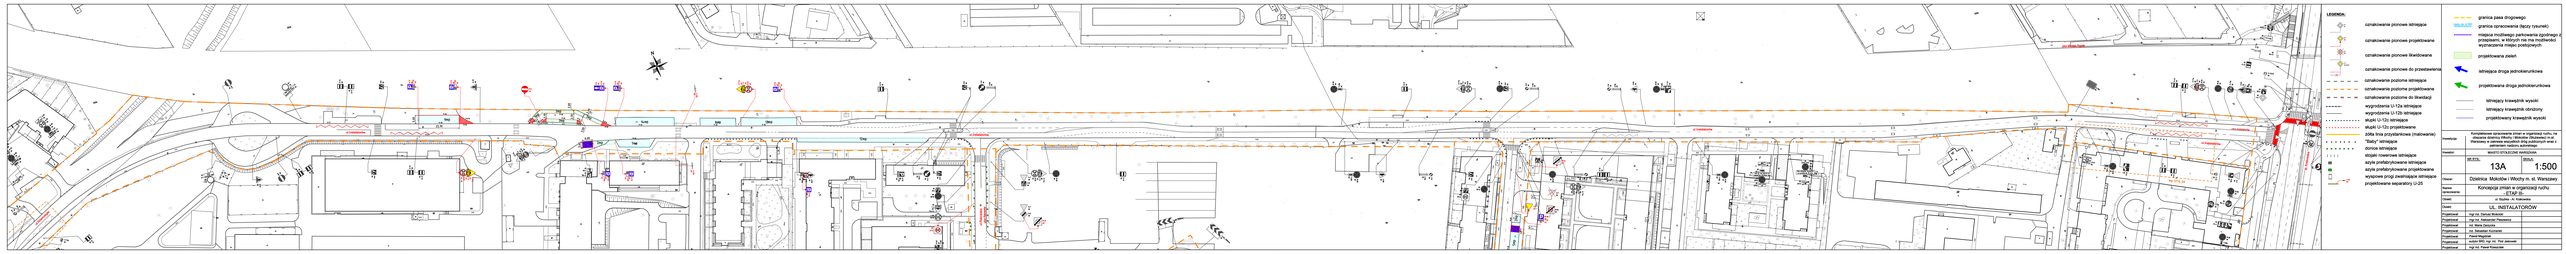

ul.Instalatorów
ul.Instalatorów
ul.Instalatorów
ul.Instalatorów
ulica Instalatorów
ul.Równoległa
ul.Rakowska
ulica Rakowska
ulica Mikołaja Drygały
al. Krakowska
9mp
23,70
5,00
1mp
3mp
3mp
2,00
3,10
3,70
2,00
3,00
14mp
8mp
13mp
12mp
6,00
3,60
2mp
7mp
2mp
5mp
30
wg 1215_24
Nie dotyczy chodnika na postój do 15 min.

LEGENDA:

- oznakowanie pionowe istniejące
- oznakowanie pionowe projektowane
- oznakowanie pionowe likwidowane
- oznakowanie pionowe do przestawienia
- oznakowanie poziome istniejące
- oznakowanie poziome projektowane
- oznakowanie poziome do likwidacji
- wygrodzenia U-12a istniejące
- wygrodzenia U-12b istniejące
- słupki U-12c istniejące
- słupki U-12c projektowane
- żółta linia przystankowa (malowanie)
- "Baby" istniejące
- donice istniejące
- stojaki rowerowe istniejące
- azyle prefabrykowane istniejące
- azyle prefabrykowane projektowane
- wyspowe progi zwalniające istniejące
- projektowane separatory U-25
- granica pasa drogowego
- granica opracowania (łączy rysunek)
- miejsca możliwego parkowania zgodnego z przepisami, w których nie ma możliwości wyznaczenia miejsc postojowych
- projektowana zieleń
- istniejąca droga jednokierunkowa
- projektowana droga jednokierunkowa
- istniejący krawężnik wysoki
- istniejący krawężnik obniżony
- projektowany krawężnik wysoki

Inwestycja:	Kompleksowe opracowanie zmian w organizacji ruchu, na obszarze dzielnicy Włochy i Mokotów (Służewiec) m.st. Warszawy w zakresie wszystkich dróg publicznych wraz z pełnieniem nadzoru autorskiego		
Inwestor:	MIASTO STOŁECZNE WARSZAWA		
	NR RYS.: 13A	SKALA: 1:500	
Obszar:	Dzielnica Mokotów i Włochy m. st. Warszawy		
Nazwa opracowania:	Koncepcja zmian w organizacji ruchu - ETAP III-		
Obiekt:	ul. Szybka - Al. Krakowska		
Obiekt:	UL. INSTALATORÓW		
Projektował:	mgr inż. Dariusz Mościcki		
Projektował:	mgr inż. Aleksander Pleszewicz		
Projektował:	inż. Maria Zarzycka		
Projektował:	inż. Sebastian Kucharski		
Projektował:	Paweł Magdziak		
Projektował:	audytor BRD, mgr. inż. Piotr Jaskowski		
Projektował:	mgr inż. Paweł Rzeszutek		