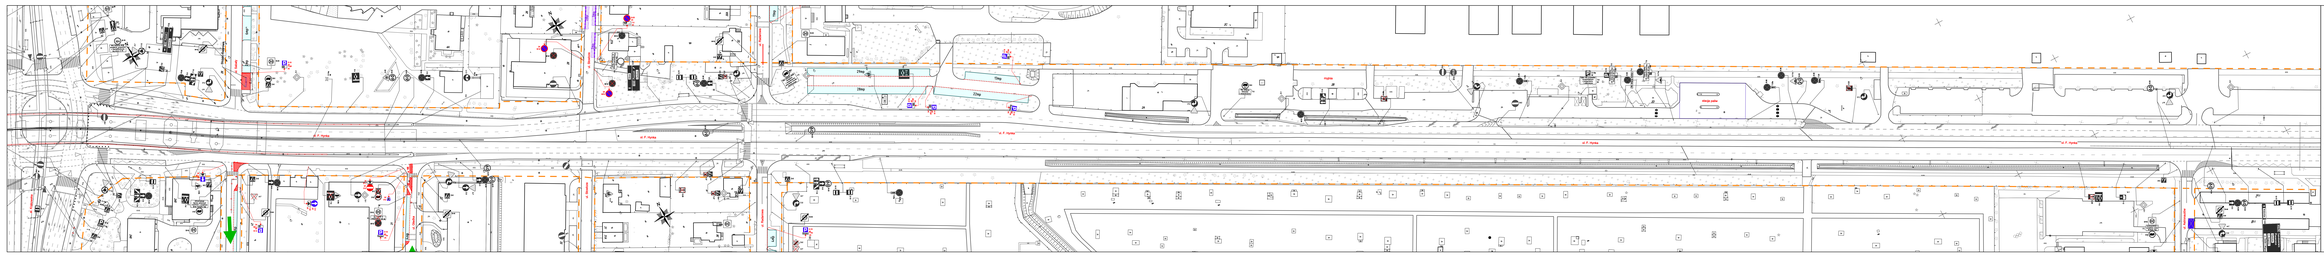

al. Krakowska
ul. Sabały
Stojaki rowerowe
ul. Słowicza
ul. Radarowa
ul. F. Hynka
ul. Gładka
ul. Astronautów
6mp
2mp
3mp
11mp
29mp
28mp
13mp
22mp
4mp
myjnia
stacja paliw
2A
2B
2C
2D
4A
11A
11B
Nie dotyczy służb miejskich, pojazdów z identyfikatorem wg wzoru C-10
Sandomierz Piaseczno Centrum F. Chopina

LEGENDA:

- oznakowanie pionowe istniejące
- oznakowanie pionowe projektowane
- oznakowanie pionowe likwidowane
- oznakowanie pionowe do przestawienia
- oznakowanie poziome istniejące
- oznakowanie poziome projektowane
- oznakowanie poziome do likwidacji
- wygrodzenia U-12a istniejące
- wygrodzenia U-12b istniejące
- słupki U-12c istniejące
- słupki U-12c projektowane
- żółta linia przystankowa (malowanie)
- "Baby" istniejące
- donice istniejące
- stojaki rowerowe istniejące
- azyle prefabrykowane istniejące
- azyle prefabrykowane projektowane
- wyspowe progi zwalniające istniejące
- projektowane separatory U-25
- granica pasa drogowego
- Łączy rys. nr 000 granica opracowania (łączy rysunek)
- miejsca możliwego parkowania zgodnego z przepisami, w których nie ma możliwości wyznaczenia miejsc postojowych
- projektowana zieleń
- istniejąca droga jednokierunkowa
- projektowana droga jednokierunkowa
- istniejący krawężnik wysoki
- istniejący krawężnik obniżony
- projektowany krawężnik wysoki

Inwestycja:	Kompleksowe opracowanie zmian w organizacji ruchu, na obszarze dzielnicy Włochy i Mokotów (Służewiec) m.st. Warszawy w zakresie wszystkich dróg publicznych wraz z pełnieniem nadzoru autorskiego	
Inwestor:	MIASTO STOŁECZNE WARSZAWA	
	NR RYS.: 2A	SKALA: 1:500
Obszar:	Dzielnica Mokotów i Włochy m. st. Warszawy	
Nazwa opracowania:	Koncepcja zmian w organizacji ruchu - ETAP III-	
Obiekt:	al. Krakowska - ul. Astronautów	
Obiekt:	UL. HYNKA	
Projektował:	mgr inż. Dariusz Mościcki	
Projektował:	mgr inż. Aleksander Pleszewicz	
Projektował:	inż. Maria Zarzycka	
Projektował:	inż. Sebastian Kucharski	
Projektował:	Paweł Magdziak	
Projektował:	audytor BRD, mgr. inż. Piotr Jaskowski	
Projektował:	mgr inż. Paweł Rzeszutek	