


LEGENDA:

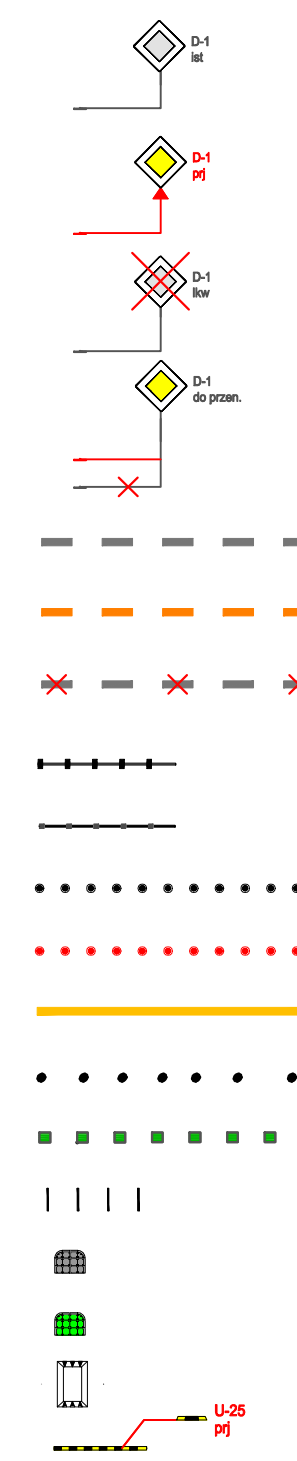

oznakowanie pionowe istniejące

oznakowanie pionowe projektowane

oznakowanie pionowe likwidowane

oznakowanie pionowe do przestawienia

oznakowanie poziome istniejące

oznakowanie poziome projektowane

oznakowanie poziome do likwidacji

wygrodzenia U-12a istniejące

wygrodzienia U-12b istniejące

slupki U-12C istniejące

żółte linie przetykowane (m

"Baby" istniejące


donice istniejące

stojaki rowerowe istniejące

azyle prefabrykowane istniejące

uzyte prelabrykowane projektowane

projektowane separatory II-25

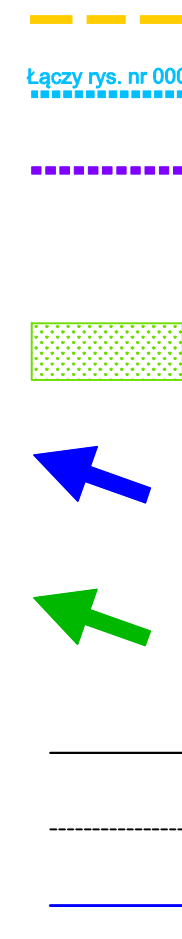

granica pasa drogowego

granica opracowania (łączy rysunek)

miejsca możliwego parkowania zgodnego z przepisami, w których nie ma możliwości wyznaczenia miejsc postojowych

projektowana zieleń

istniejąca droga jednokierunkowa

projektowana droga jednokierunkowa

istniejący krawężnik wysoki

istniejący krawężnik obniżony

projektowany krawężnik wysoki

Inwestycja:	Kompleksowe opracowanie zmian w organizacji ruchu, na obszarze dzielnicy Włochy i Mokotów (Służewiec) m.st. Warszawy w zakresie wszystkich dróg publicznych wraz z pełnieniem nadzoru autorskiego	
Inwestor:	MIASTO STOŁECZNE WARSZAWA	
	NR RYS.: 42	SKALA: 1:500
Obszar:	Dzielnica Mokotów i Włochy m. st. Warszawy	
Nazwa opracowania:	Koncepcja zmian w organizacji ruchu - ETAP III-	
Obiekt:	al. Krakowska - ul. Gładka	
Obiekt:	UL. TAPICERSKA	
Projektował:	mgr inż. Dariusz Mościcki	
Projektował:	mgr inż. Aleksander Pleszewicz	
Projektował:	inż. Maria Zarzycka	
Projektował:	inż. Sebastian Kucharski	
Projektował:	Paweł Magdziak	
Projektował:	audytor BRD, mgr. inż. Piotr Jaskowski	
Projektował:	mgr inż. Paweł Rzeszutek	