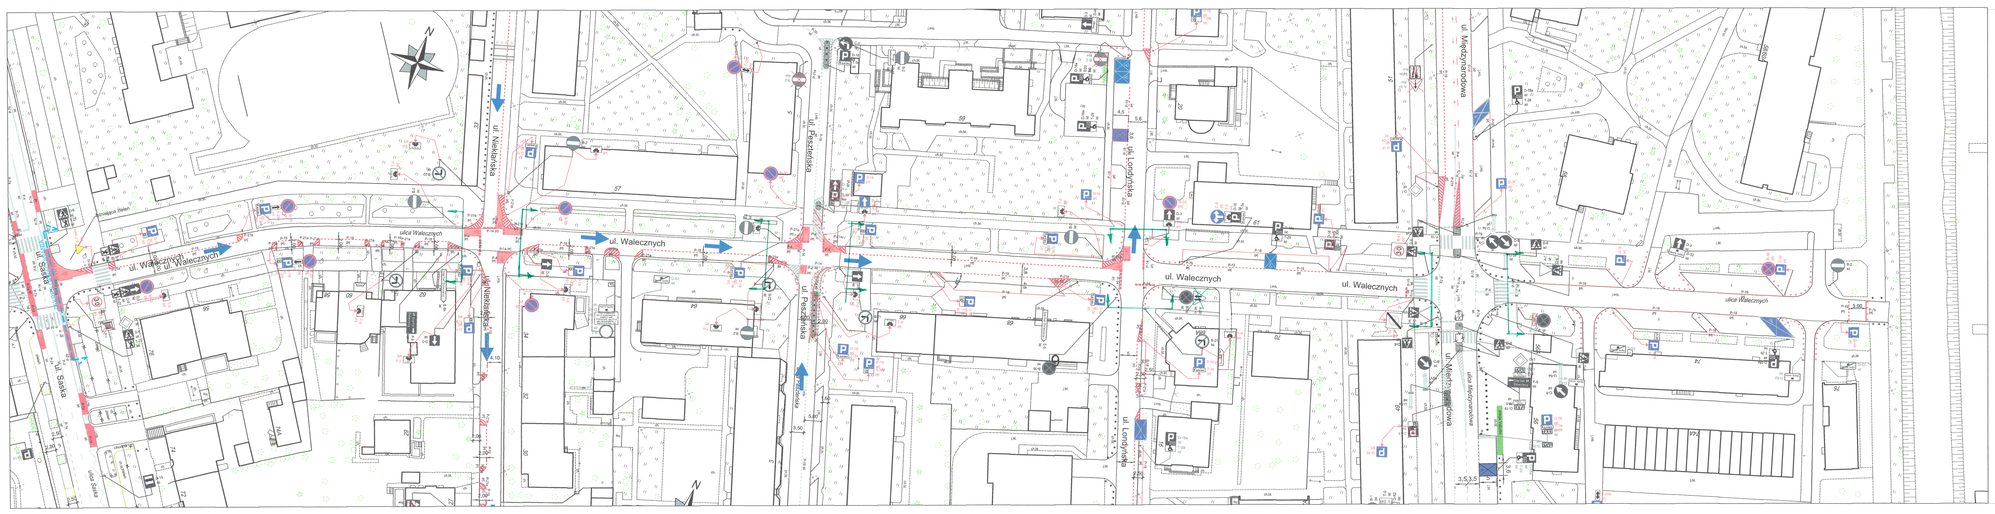

LEGENDA:

- oznakowanie pionowe istniejące
- oznakowanie pionowe projektowane
- oznakowanie pionowe likwidowane
- oznakowanie pionowe do przestawienia
- oznakowanie poziome istniejące
- oznakowanie poziome projektowane
- oznakowanie poziome do likwidacji
- wygrodzenia U-12a istniejące
- wygrodzenia U-12b istniejące
- słupki U-12c istniejące
- słupki U-12c projektowane
- żółta linia przystankowa (malowanie)
- "Baby" istniejące
- donice istniejące
- stojaki rowerowe istniejące
- azyle prefabrykowane istniejące
- azyle prefabrykowane projektowane
- wyspowe progi zwalniające istniejące
- projektowane separatory U-25

Zakres etapu

Tablice ustawić 7 dni przed rozpoczęciem robót oraz zdemontować po 14 dniach od wprowadzenia org. ruchu

Etap 6

ZARZĄD DRÓG MIEJSKICH
ul. Chmielna 120
00-801 Warszawa

Inwestor:	MIASTO STOŁECZNE WARSZAWA
NR RYS: 6	SKALA: 1:500
Obszar:	Dzielnica Praga-Południe m.st. Warszawy
Nazwa opracowania:	Projekt organizacji ruchu dla wprowadzenia Strefy Płatnego Parkowania Niestrzeżonego w Dzielnicy Praga - Południe m. st. Warszawy
Odcinek:	ul. Siska - koniec ulicy
Ulica:	Walecznych
Opracował Zespół projektowy ZDM:	Krystian Wiśniewski
	Magdalena Napora