



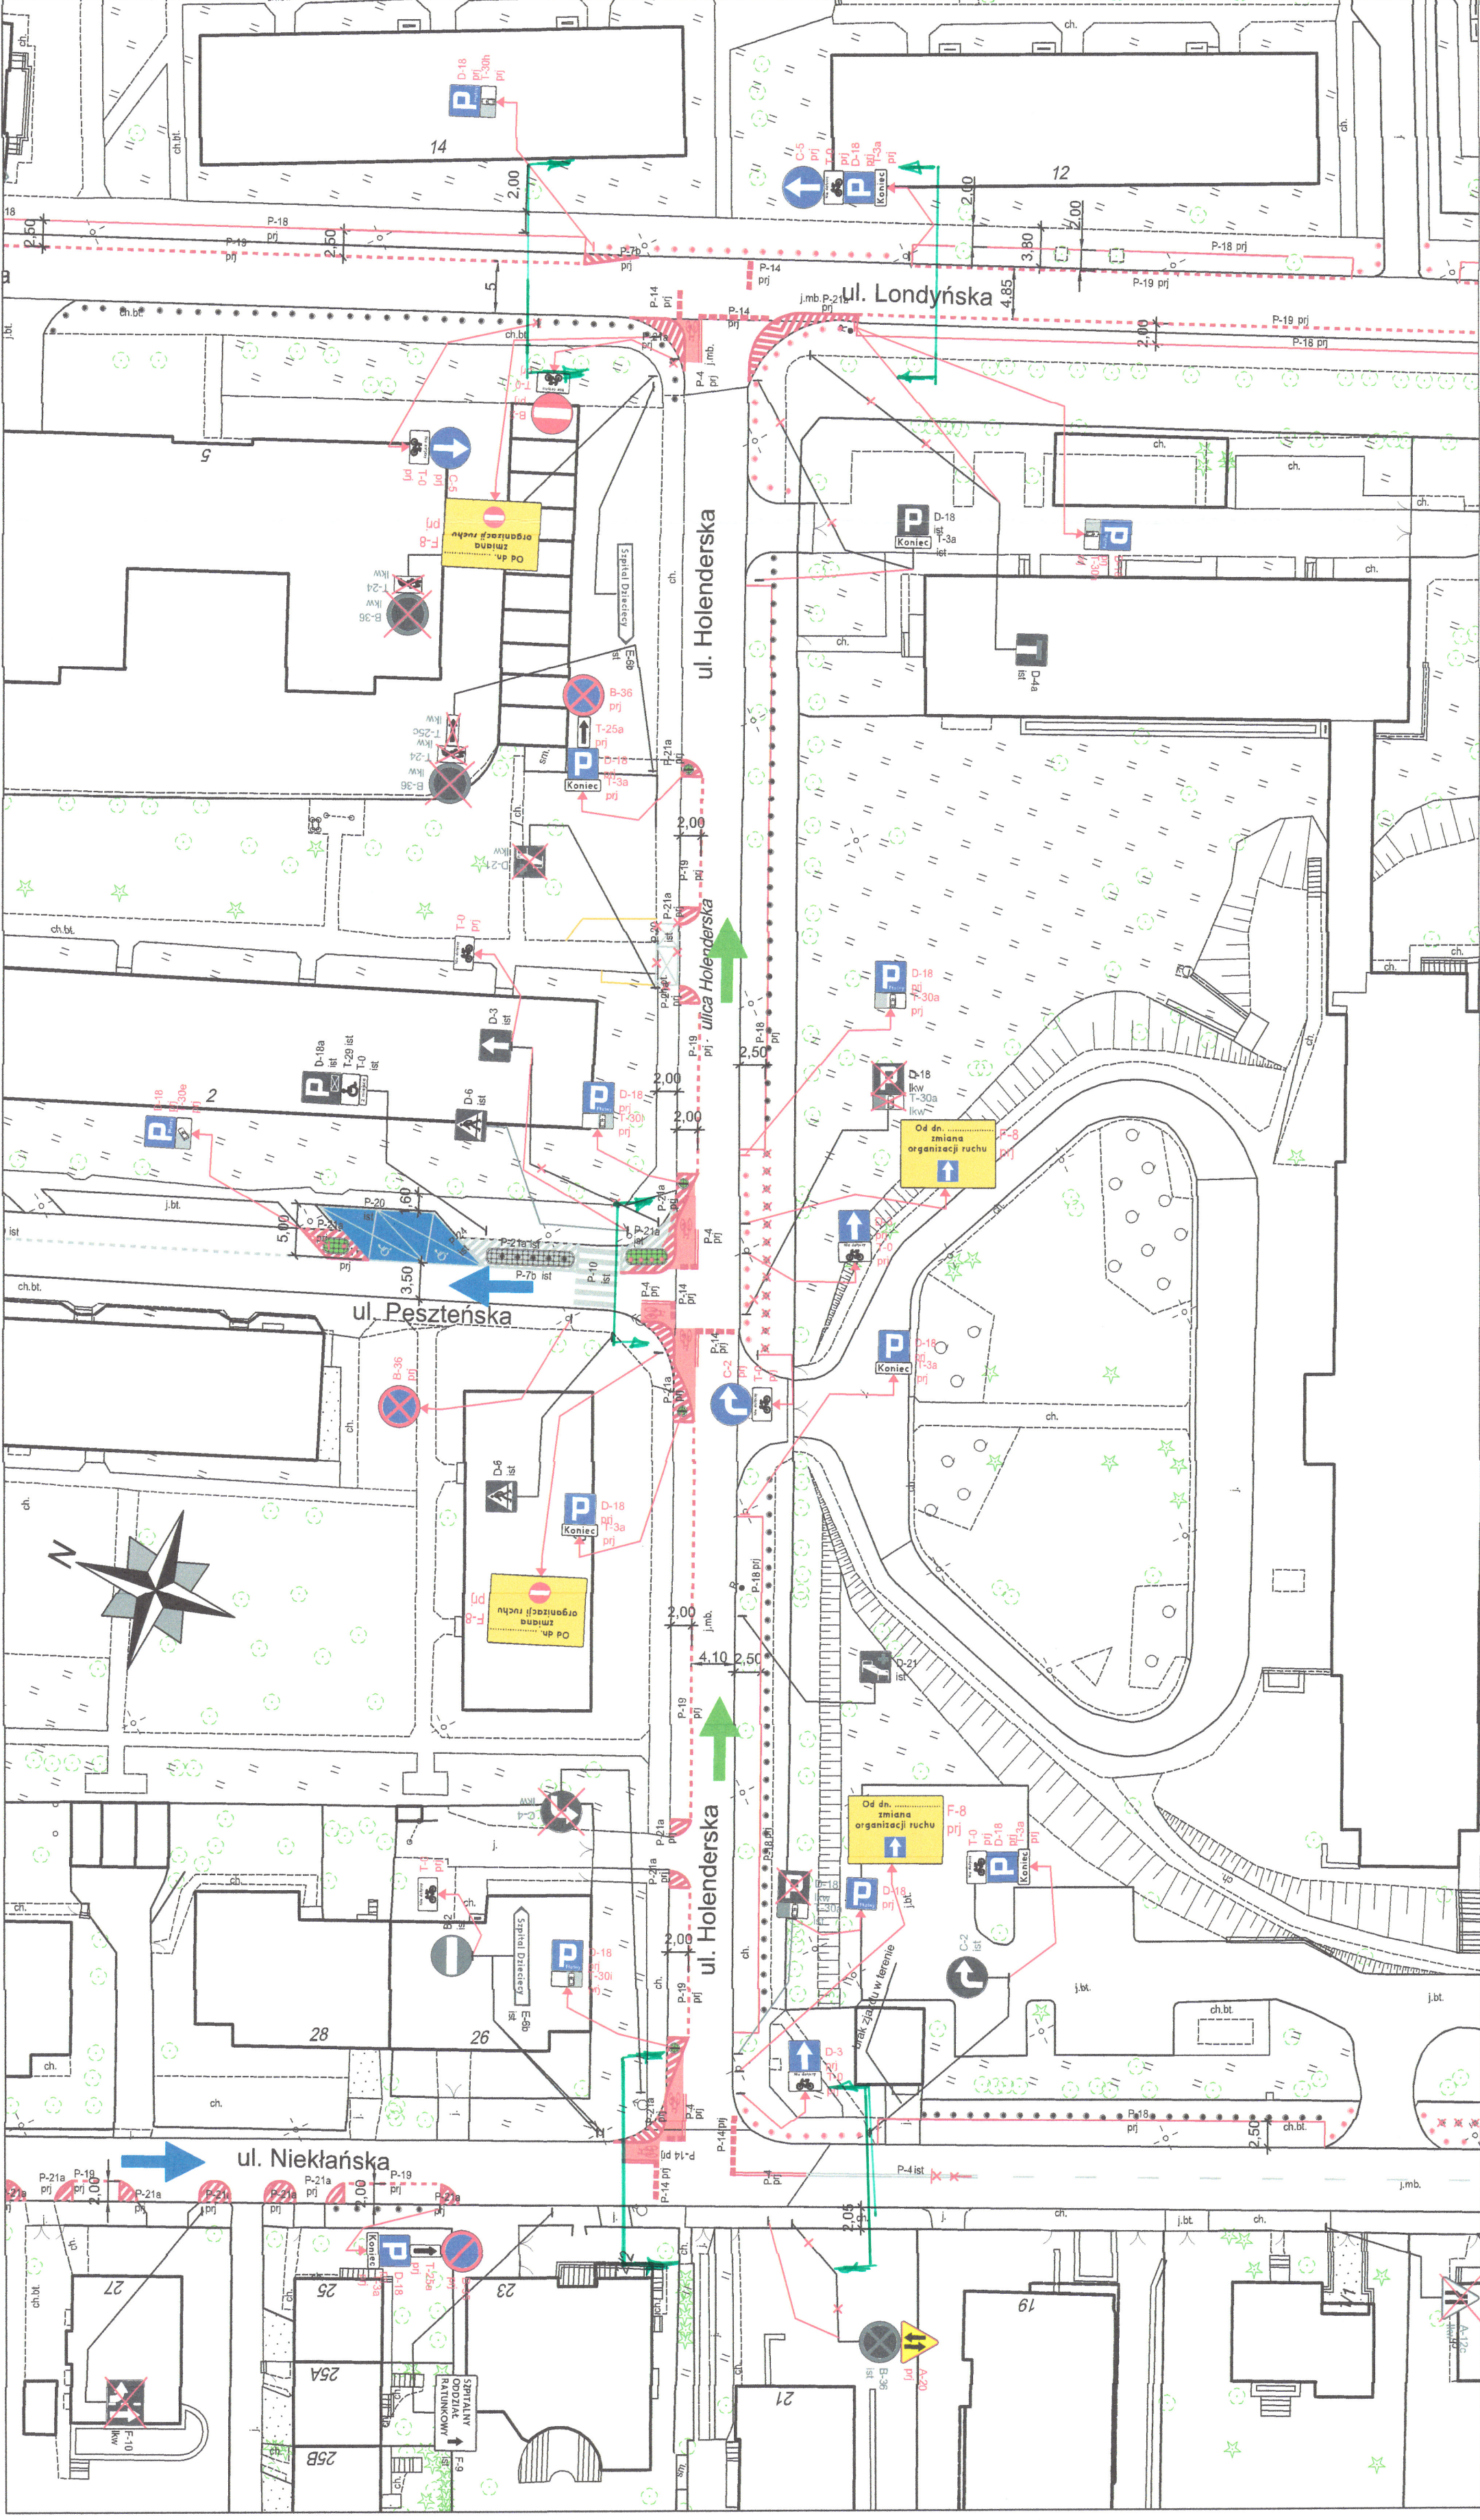

LEGENDA:

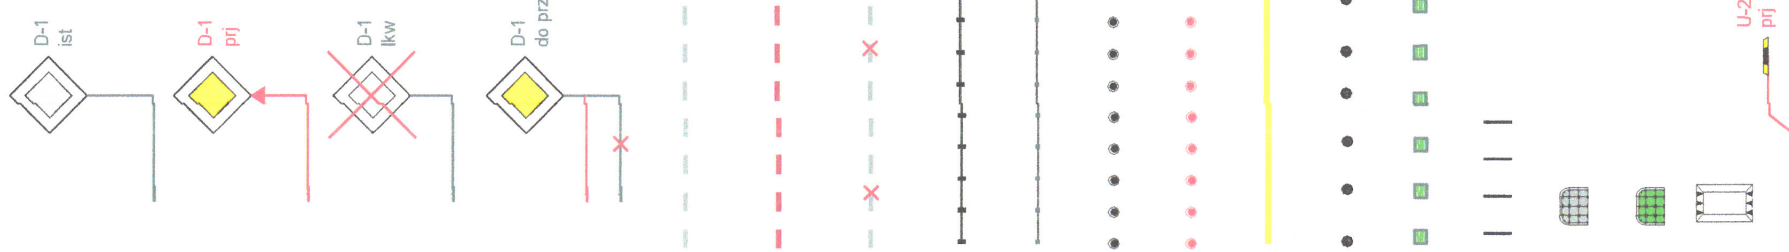

oznakowanie pionowe istniejące

oznakowanie pionowe projektowane

oznakowanie pionowe likwidowane

oznakowanie pionowe do przestawienia

oznakowanie poziome istniejące

oznakowanie poziome projektowane

oznakowanie poziome do likwidacji

wygradzenia U-12a istniejące

wygradzenia U-12b istniejące

słupki U-12c istniejące

słupki U-12c projektowane

żółta linia przystankowa (malowanie)

"Baby" istniejące

donice istniejące

stojaki rowerowe istniejące

azyle prefabrykowane istniejące

azyle prefabrykowane projektowane


wyspowe progi zwalniające istniejące

projektowane separatory U-25

Zakres etapu



Tablice ustawić 7 dni przed rozpoczęciem robót oraz zdemontować po 14 dniach od wprowadzenia org. ruchu

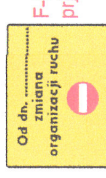

PREZIDENT MIASTA STOLECZNEGO WARSZAWY
Pl. Bankowy 1, 00-950 Warszawa
ZATWIERDZIŁ: 20.04.2025
z programem organizacyjnym / Kancelaria
nr / dyktant nr
Miejsce: 20.04.2025

Etap 7

z up. PREZIDENTA M. ST. WARSZAWY

Tomasz Tośca
Zastępca Dyrektora
Urzędu Zarządzania Miastem Stołecznym

ZARZĄD DRÓG MIEJSKICH

ul. Chmielna 120
00-801 Warszawa

Investor:		MIASTO STOLECZNE WARSZAWA
NR RYS:	7	SKALA: 1:500
Obszar:	Dzielnica Praga-Południe m.st. Warszawy	
Nazwa opracowania:	Projekt organizacji ruchu dla wprowadzenia Strefy Płatnego Parkowania Niestrzeżonego w Dzielnicy Praga - Południe m. st. Warszawy	
Odcinek:	ul. Niekańska - ul. Londyńska	
Ulica:	Holenderska	
Opracował Zespół projektowy ZDM:	Krystian Wiśniewski	
	Magdalena Napora	

4. Napora